
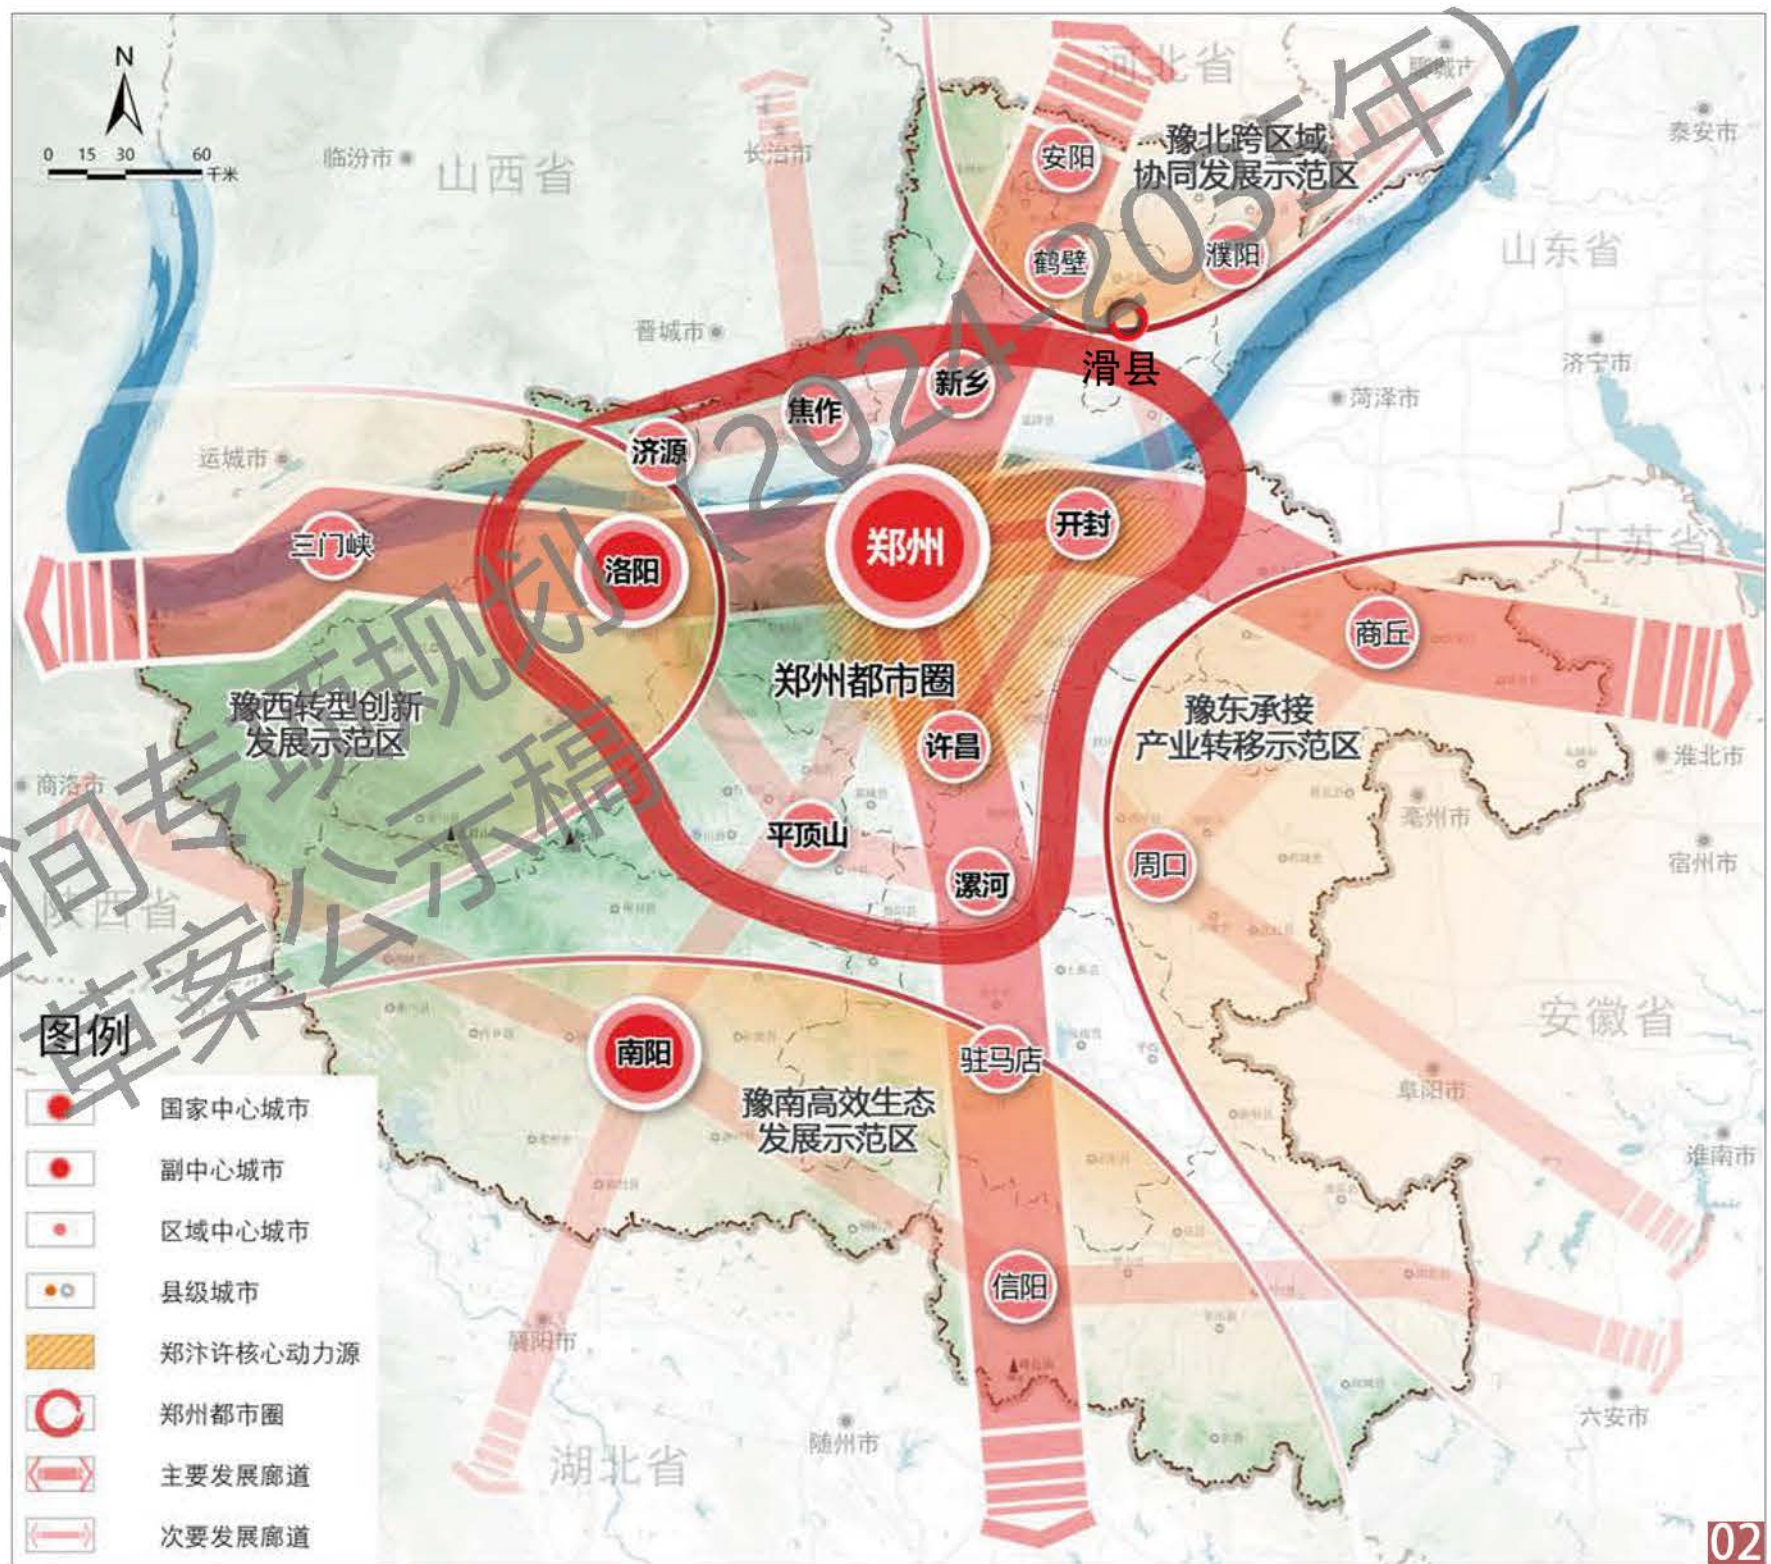
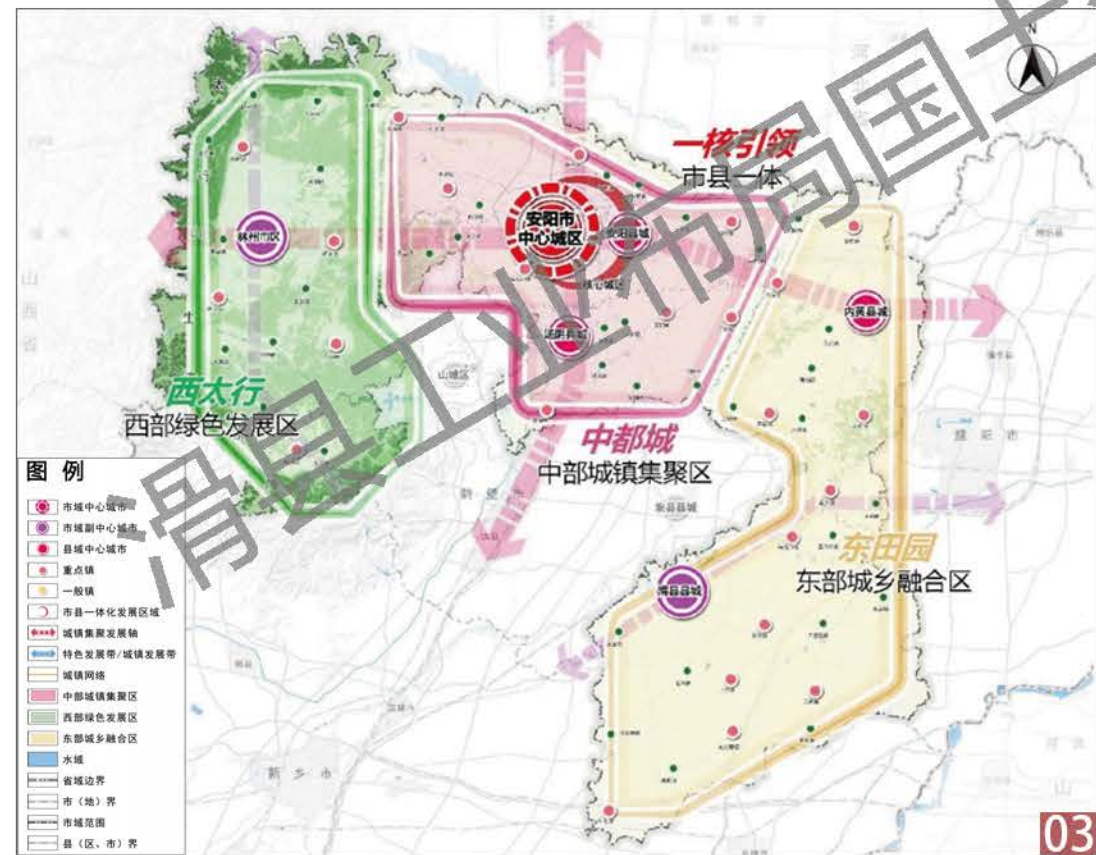


滑县工业布局国土空间专项规划(2024-2035年)

区位分析图

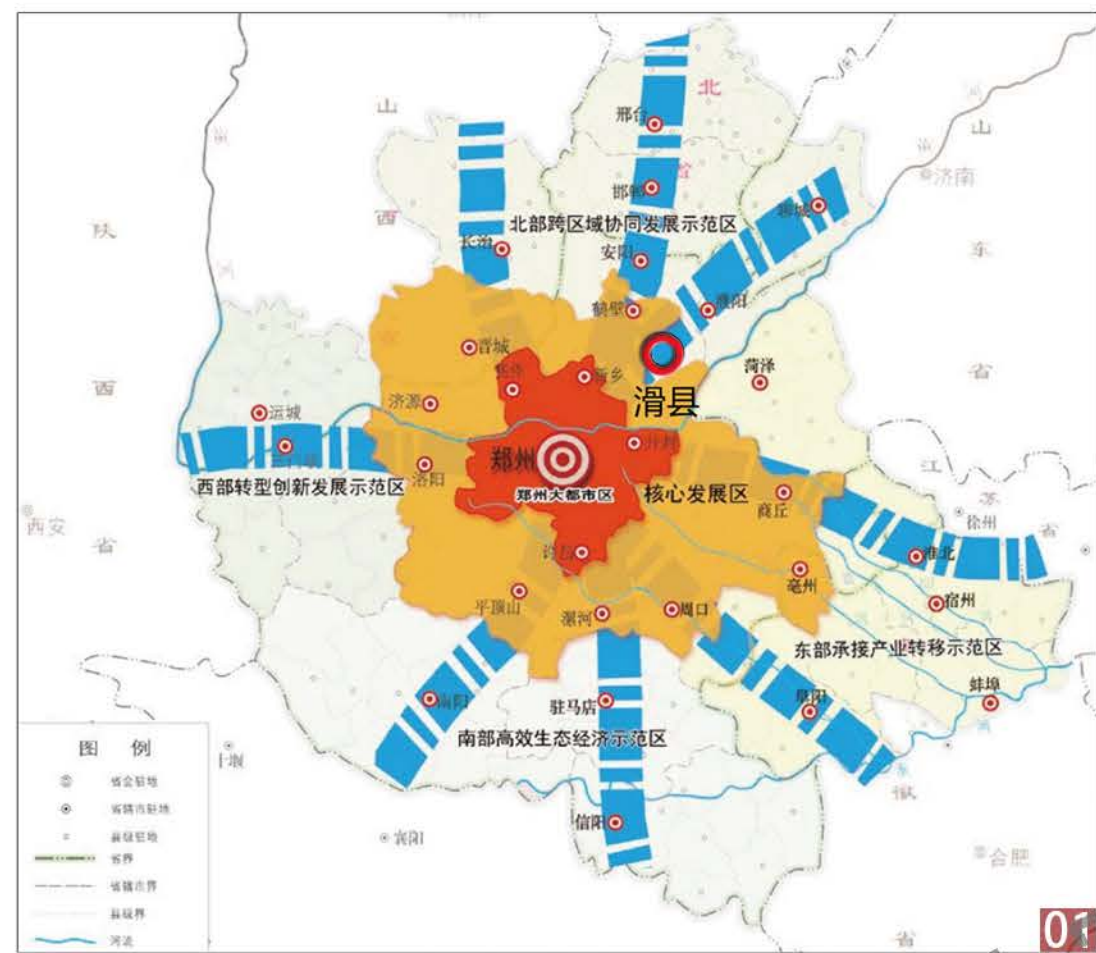



01 滑县在中原城市群空间格局中的位置

02 滑县在河南省空间格局中的位置

03 滑县在安阳市空间格局中的位置

滑县工业布局国土空间专项规划(2024-2035年)



县域城镇开发边界示意图

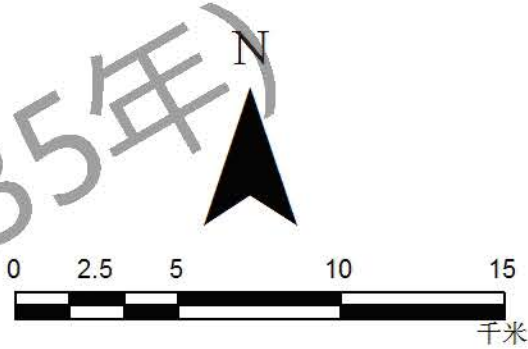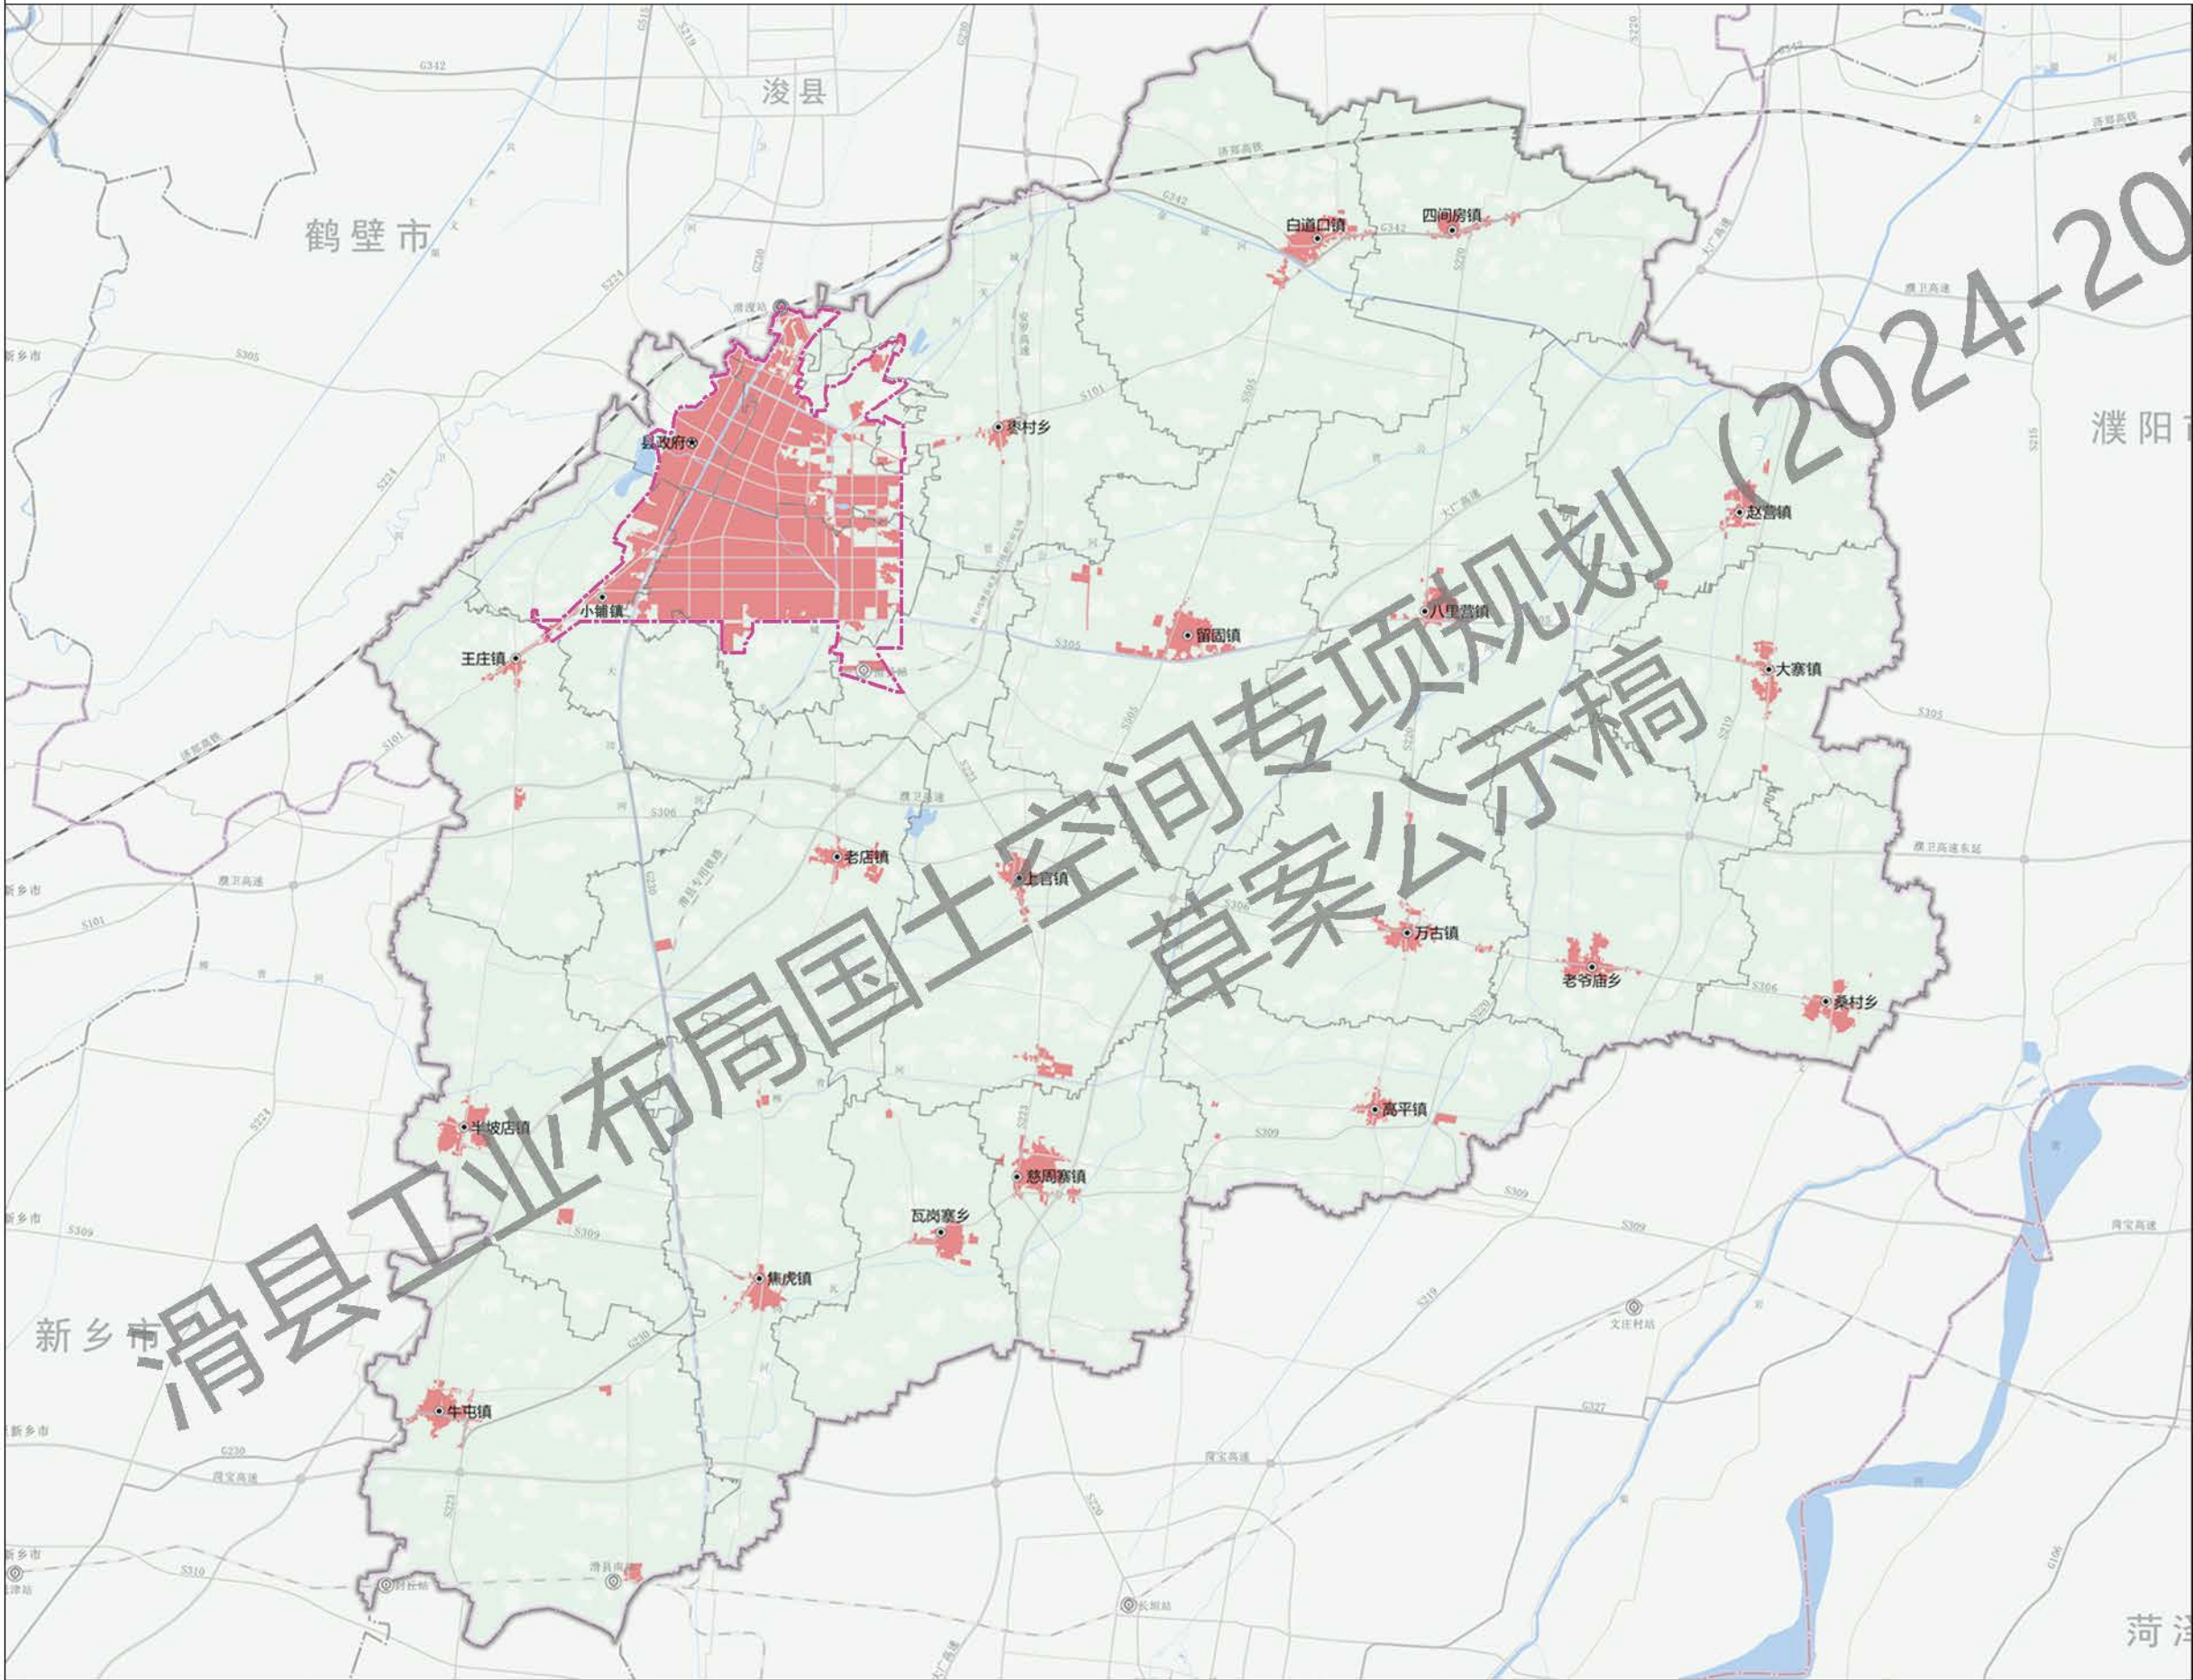

- 图例
- 城镇开发边界
 - 中心城区范围

滑县工业布局国土空间专项规划(2024-2035年)


产业布局规划图

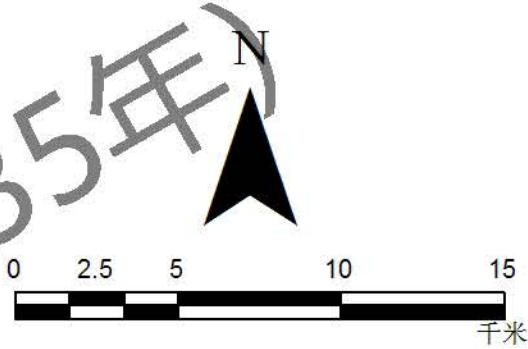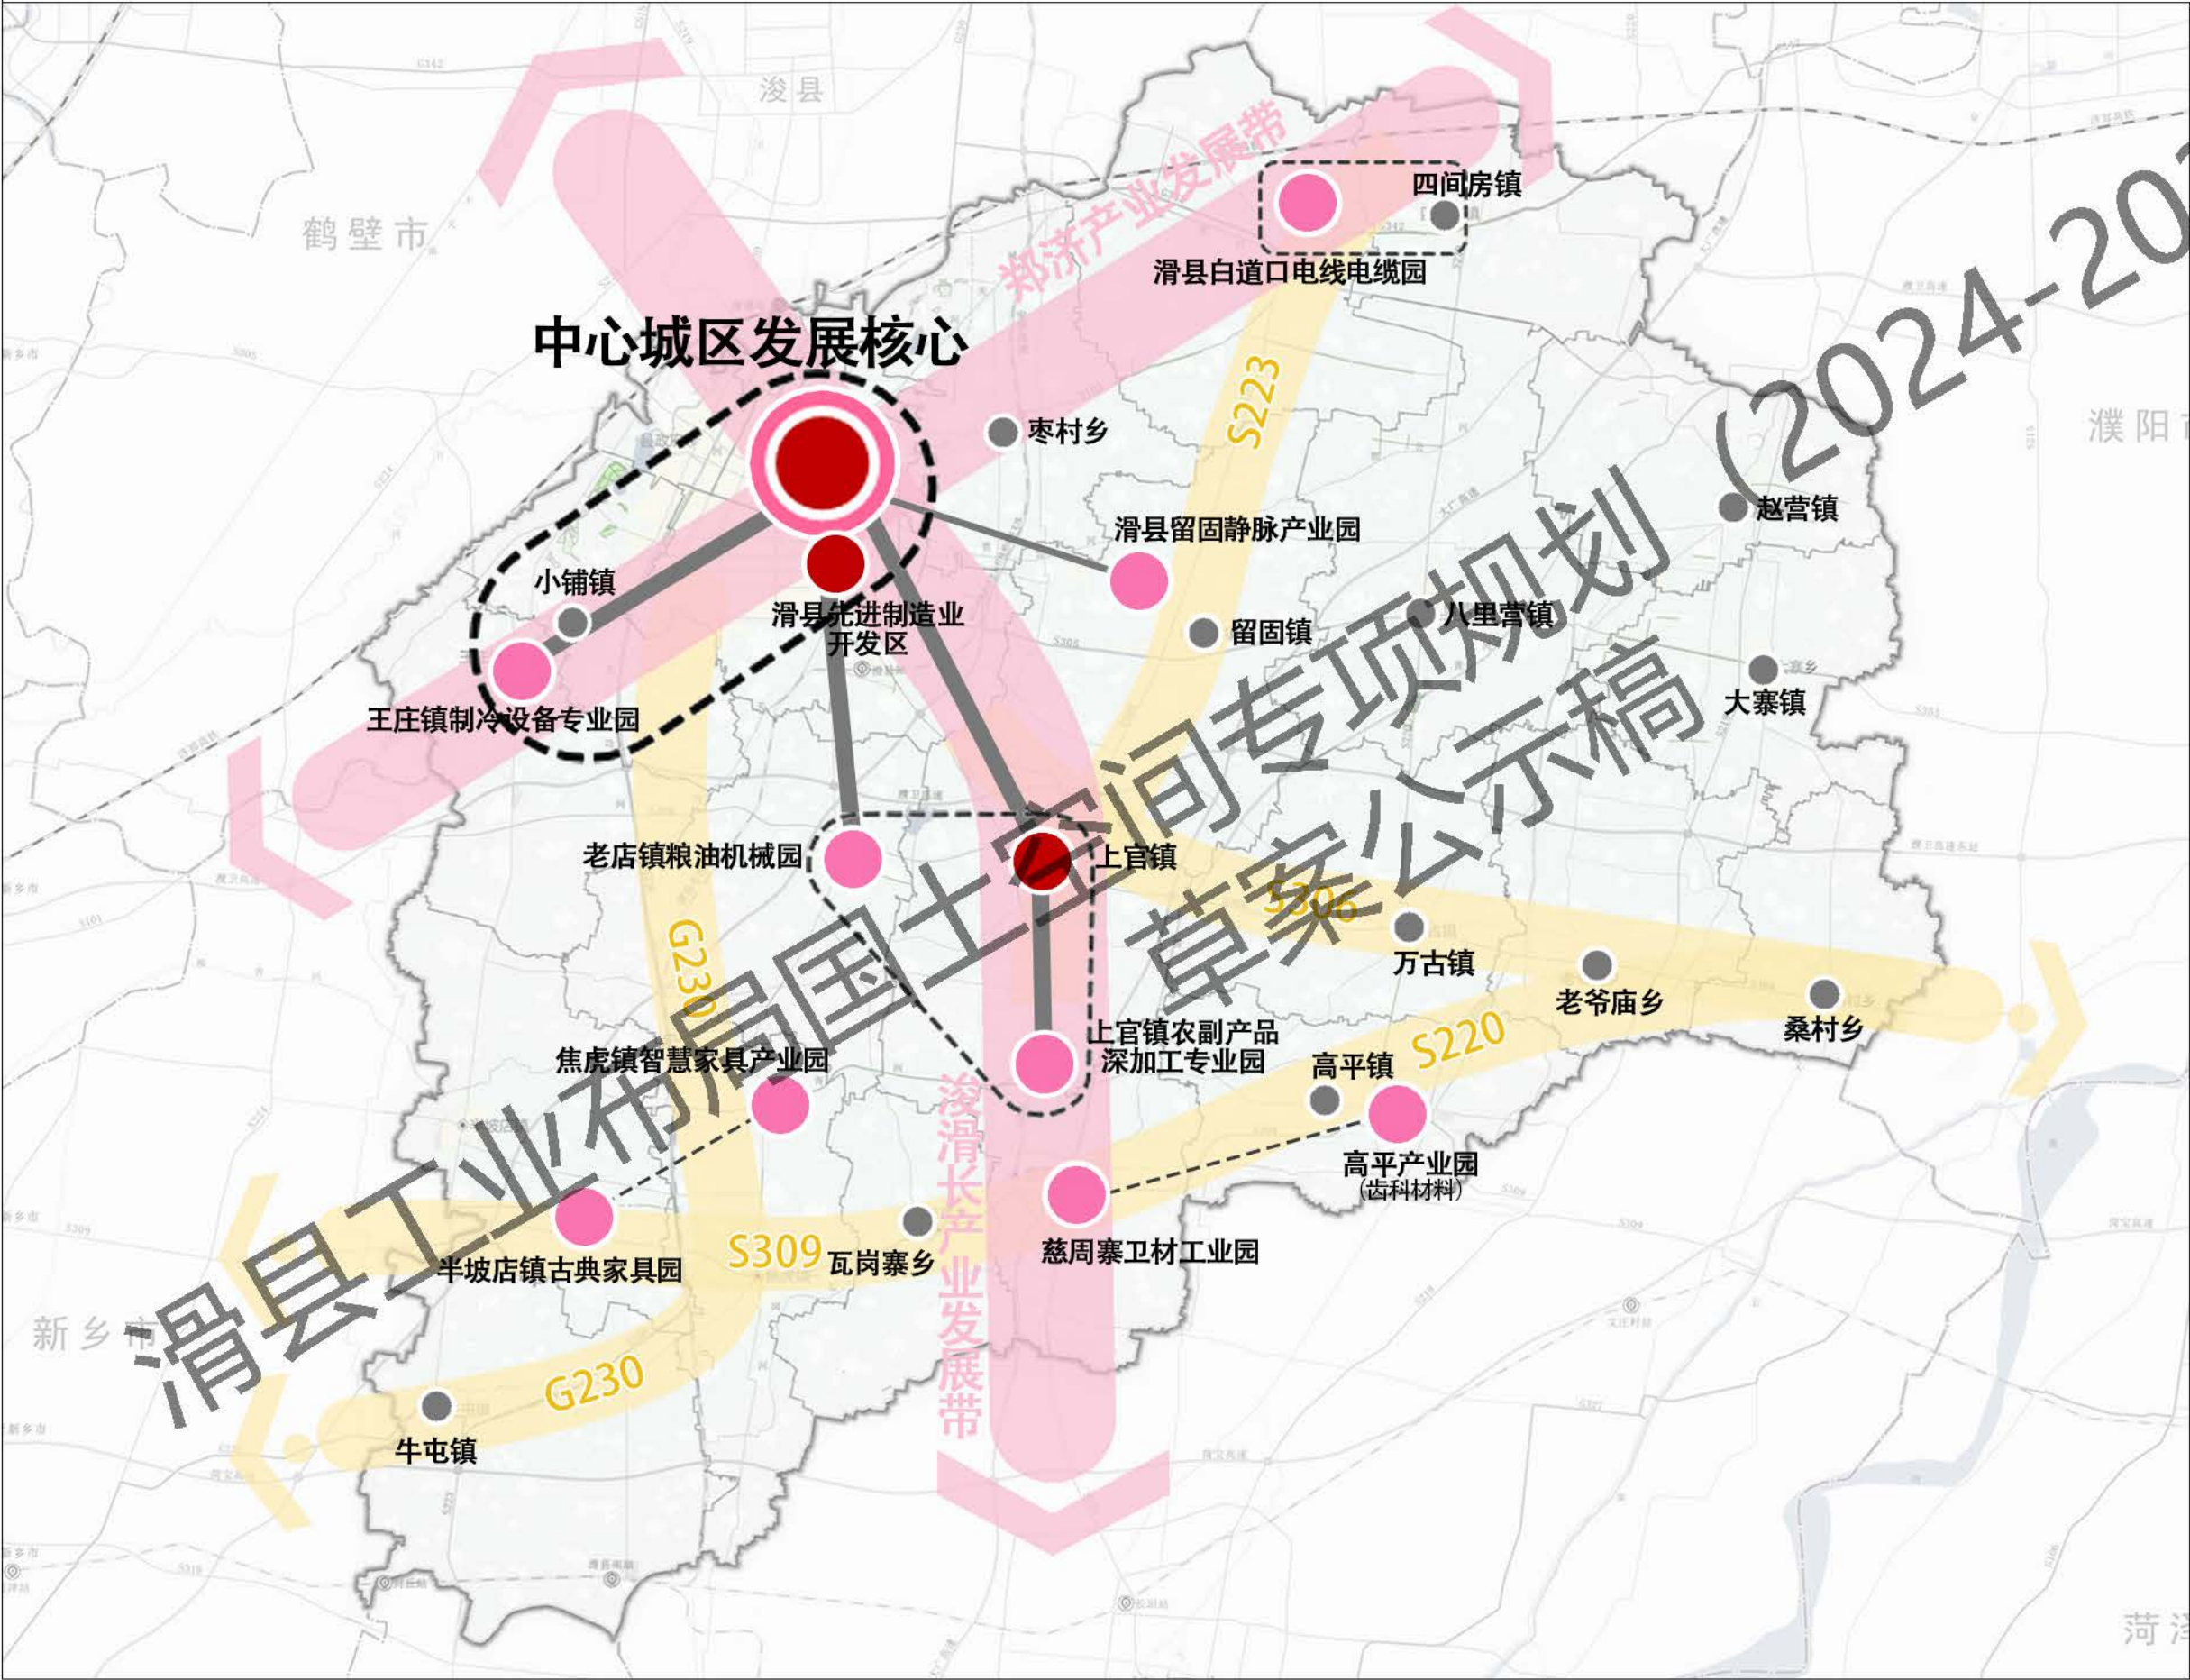

- 图例
- 中心城区发展核心
 - 县域产业基地
 - 乡镇产业点
 - 产业发展带
 - 交通-产业联动轴



滑县工业布局国土空间专项规划(2024-2035年)

县域工业用地现状图

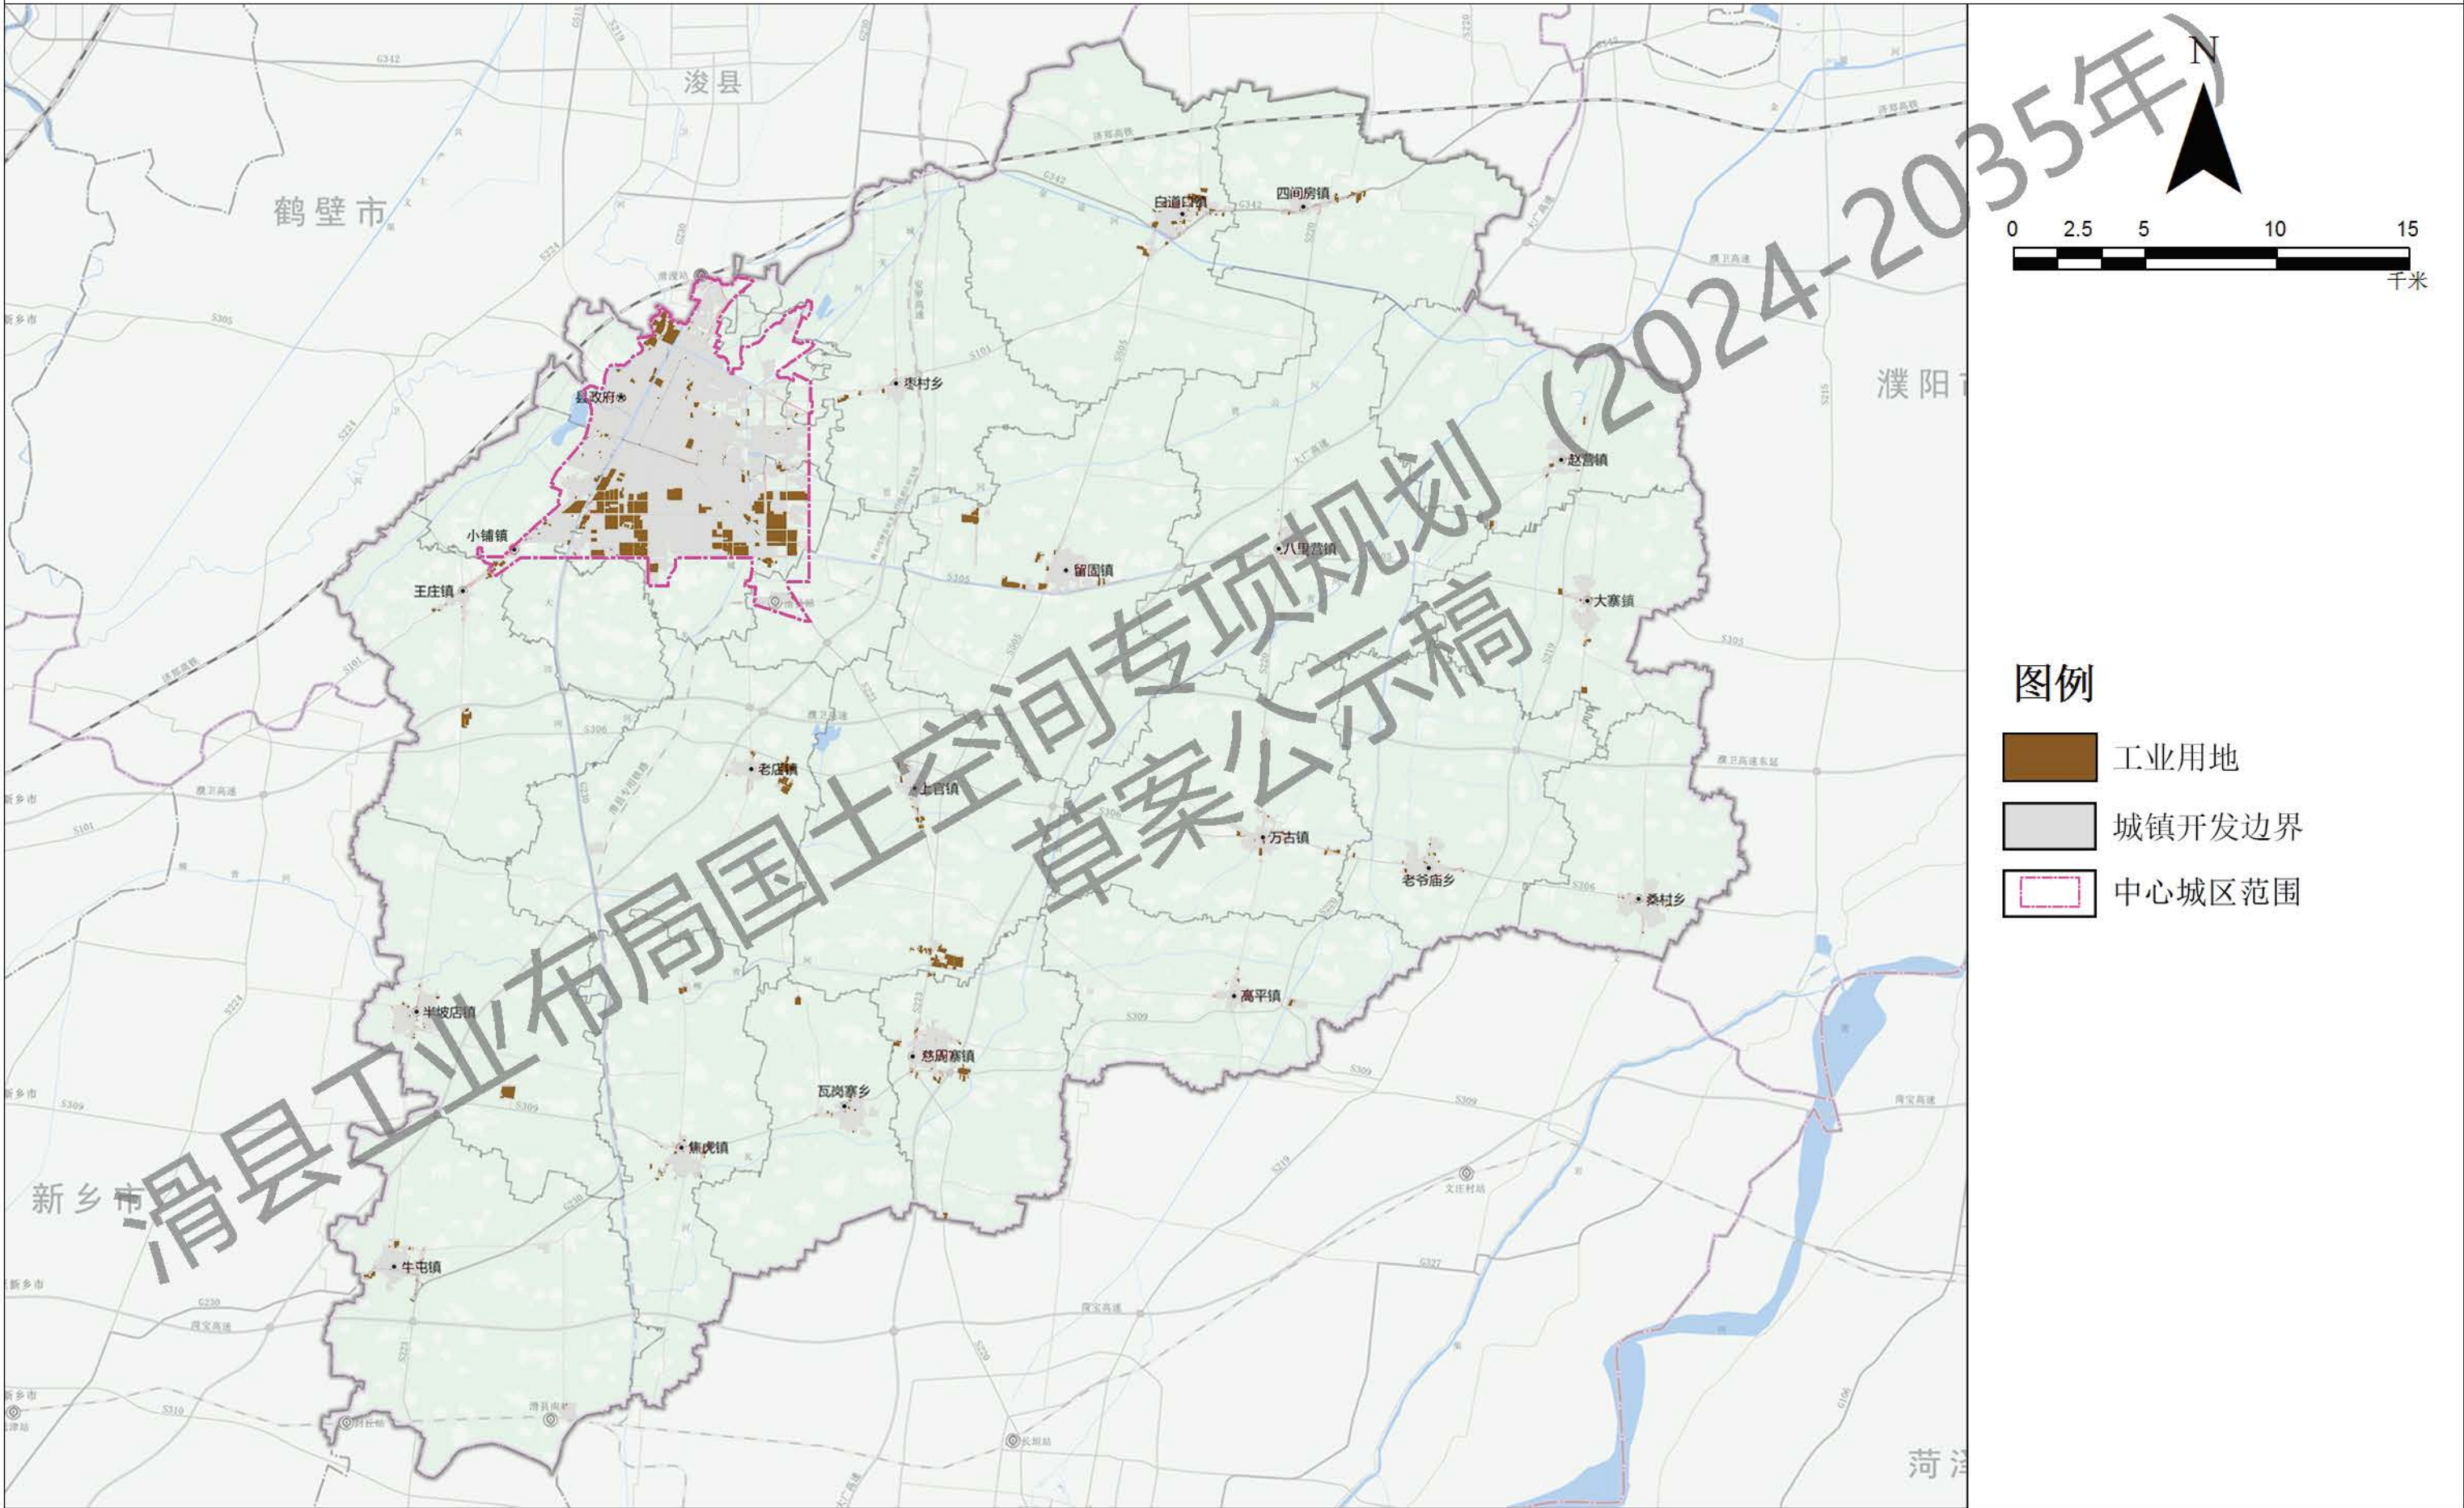

滑县工业布局国土空间专项规划(2024-2035年)


县域工业用地规划图

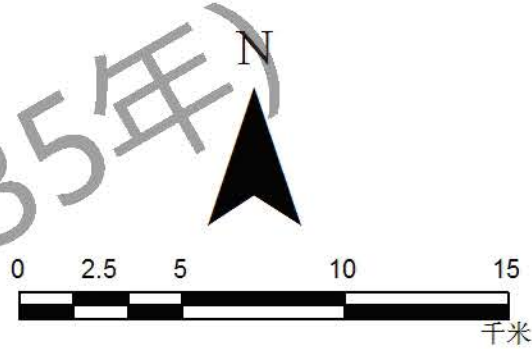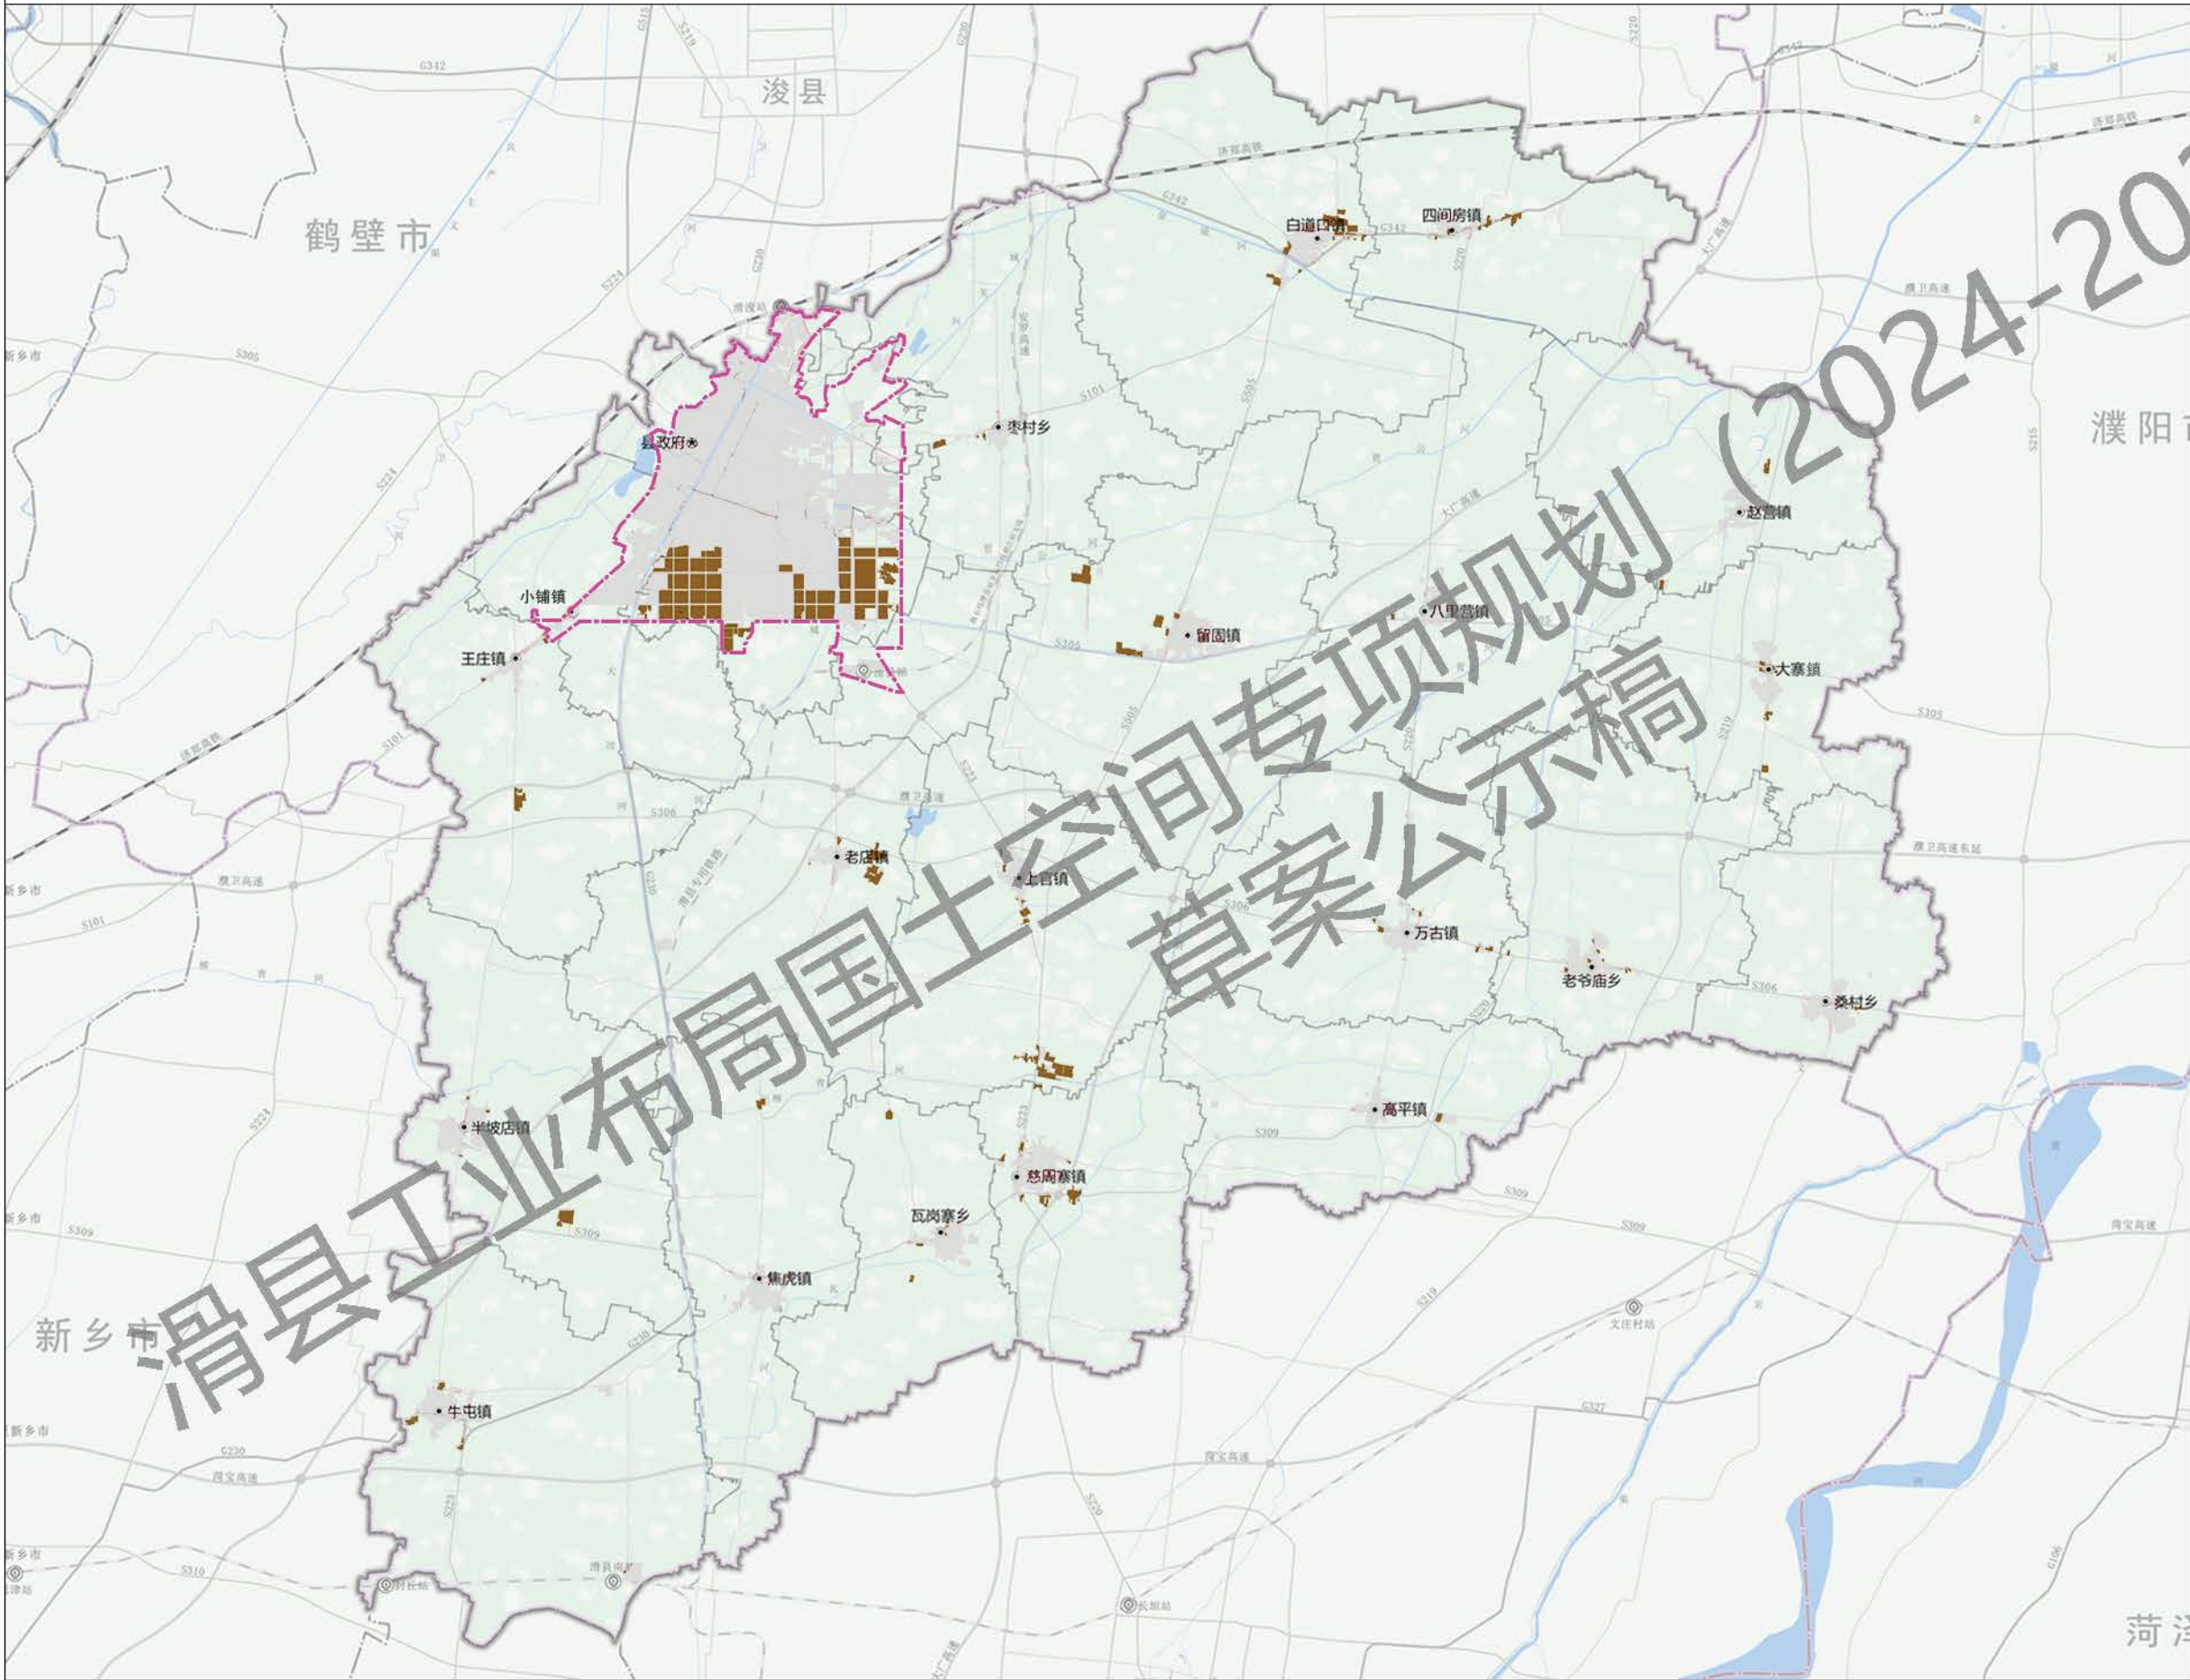

- 图例
- 工业用地
 - 城镇开发边界
 - 中心城区范围

滑县工业布局国土空间专项规划(2024-2035年)


中心城区工业用地现状图

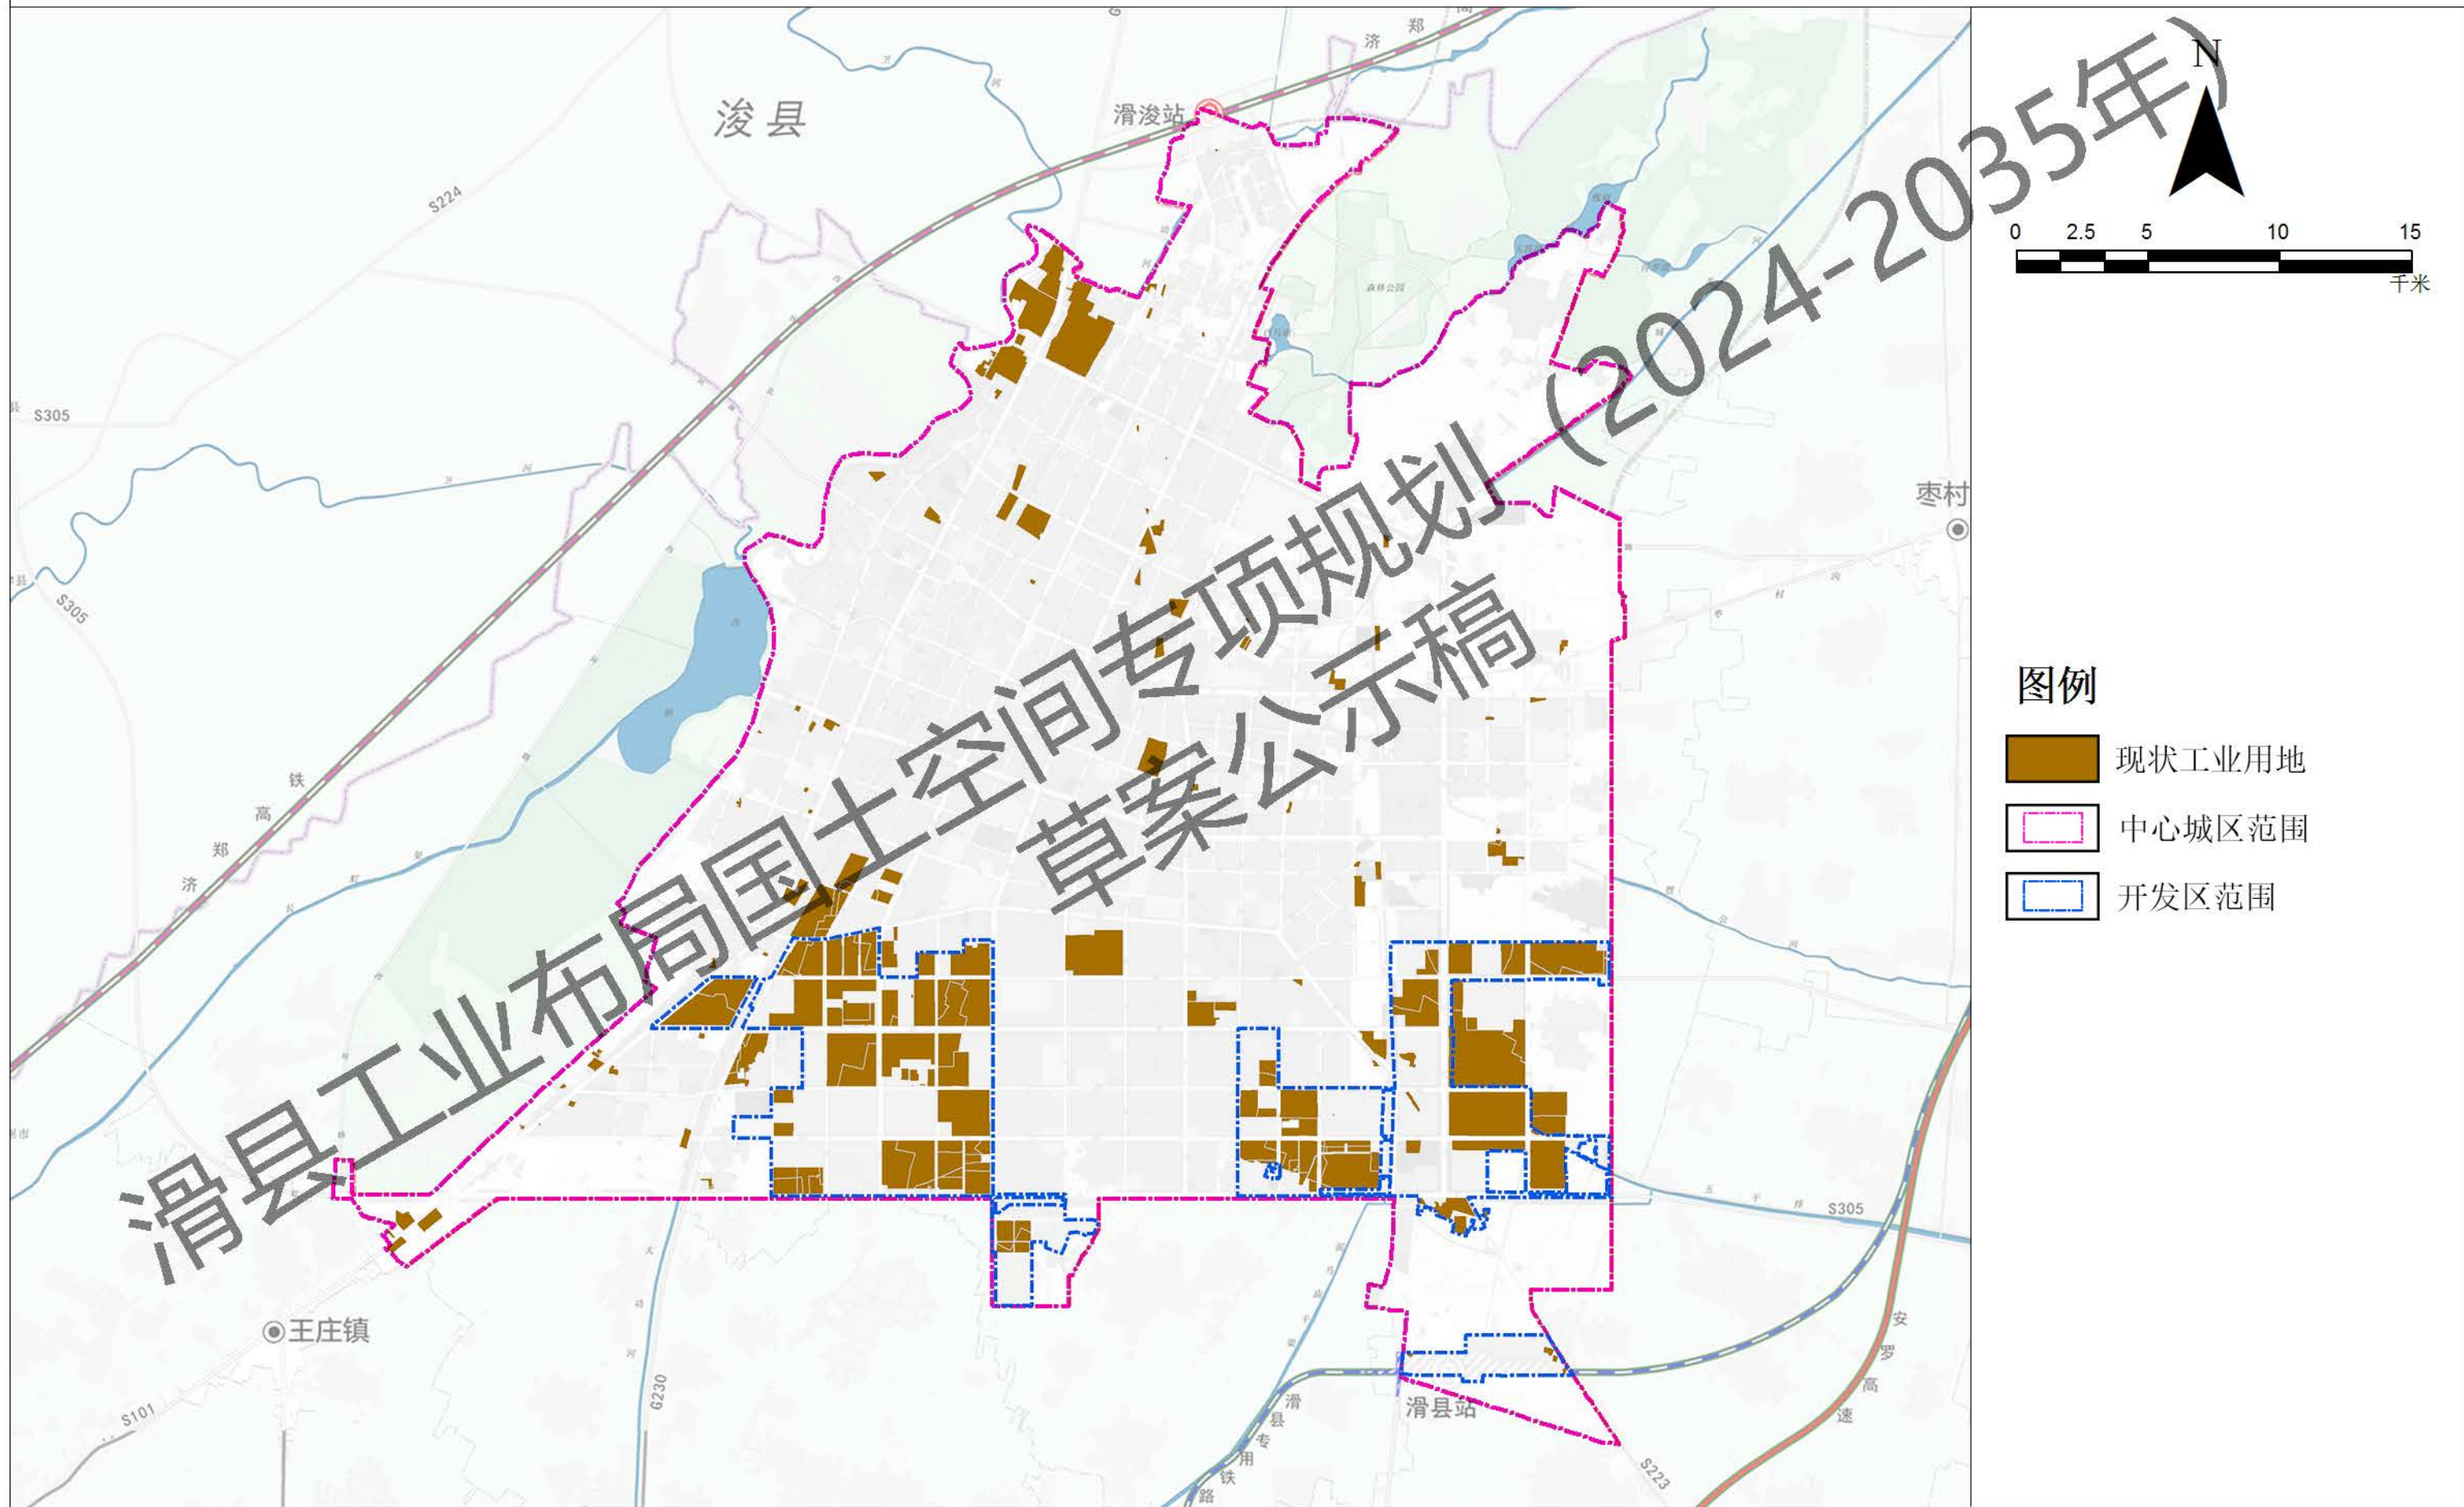

滑县工业布局国土空间专项规划(2024-2035年)

中心城区工业用地规划图

编号	标识码	坐落位置	用地面积(平方米)	备注
01	4105260000000000001	大三社区	48191.15	滑县先进制造业开发区
02	4105260000000000002	锦和新城	4652.04	滑县先进制造业开发区
03	4105260000000000003	锦和新城	61534.16	滑县先进制造业开发区
04	4105260000000000004	锦和新城	179810.44	滑县先进制造业开发区
05	4105260000000000005	锦和新城	31629.55	滑县先进制造业开发区
06	4105260000000000006	锦和新城	135306.04	滑县先进制造业开发区
07	4105260000000000007	小铺社区	10650.43	滑县先进制造业开发区
08	4105260000000000008	锦和新城	168059.06	滑县先进制造业开发区
09	4105260000000000009	锦和新城	216785.79	滑县先进制造业开发区
10	4105260000000000010	锦和新城	228352.76	滑县先进制造业开发区
11	4105260000000000011	锦和新城	211174.97	滑县先进制造业开发区
12	4105260000000000012	锦和新城	92469.75	滑县先进制造业开发区
13	4105260000000000013	锦和新城	240914.09	滑县先进制造业开发区
14	4105260000000000014	锦和新城	256479.24	滑县先进制造业开发区
15	4105260000000000015	锦和新城	255674.97	滑县先进制造业开发区
16	4105260000000000016	锦和新城	211066.19	滑县先进制造业开发区
17	4105260000000000017	锦和新城	207545.55	滑县先进制造业开发区
18	4105260000000000018	锦和新城	230103.20	滑县先进制造业开发区
19	4105260000000000019	锦和新城	224685.76	滑县先进制造业开发区
20	4105260000000000020	富民社区	86752.17	
21	4105260000000000021	富民社区	23711.13	
22	4105260000000000022	富民社区	198362.43	滑县先进制造业开发区
23	4105260000000000023	锦和新城	22061.15	滑县先进制造业开发区
24	4105260000000000024	永乐村	5137.67	滑县先进制造业开发区
25	4105260000000000025	锦和新城	143350.98	滑县先进制造业开发区
26	4105260000000000026	永乐村	89679.38	滑县先进制造业开发区
27	4105260000000000027	永乐村	352.83	滑县先进制造业开发区
28	4105260000000000028	锦和新城	228280.99	滑县先进制造业开发区
29	4105260000000000029	锦和新城	239170.40	滑县先进制造业开发区
30	4105260000000000030	锦和新城	120628.46	
31	4105260000000000031	锦和新城	125417.84	滑县先进制造业开发区
32	4105260000000000032	锦和新城	105888.11	
33	4105260000000000033	锦和新城	185263.53	滑县先进制造业开发区
34	4105260000000000034	锦和新城	177479.57	滑县先进制造业开发区
35	4105260000000000035	锦和新城	153601.66	滑县先进制造业开发区
36	4105260000000000036	锦和新城	154800.66	滑县先进制造业开发区
37	4105260000000000037	锦和新城	256256.41	滑县先进制造业开发区
38	4105260000000000038	锦和新城	212872.68	滑县先进制造业开发区
39	4105260000000000039	锦和新城	164297.30	滑县先进制造业开发区
40	4105260000000000040	英才社区	572.18	滑县先进制造业开发区
41	4105260000000000041	英才社区	139079.98	滑县先进制造业开发区
42	4105260000000000042	锦和新城	8180.38	滑县先进制造业开发区
43	4105260000000000043	英才社区	66948.54	滑县先进制造业开发区
44	4105260000000000044	锦和新城	91482.60	滑县先进制造业开发区
45	4105260000000000045	锦和新城	14790.62	滑县先进制造业开发区
46	4105260000000000046	英才社区	3647.93	滑县先进制造业开发区
47	4105260000000000047	锦和新城	267644.46	滑县先进制造业开发区
48	4105260000000000048	锦和新城	174908.61	滑县先进制造业开发区
49	4105260000000000049	创业社区	43591.55	滑县先进制造业开发区
50	4105260000000000050	创业社区	207447.84	滑县先进制造业开发区
51	4105260000000000051	锦和新城	613679.24	
52	4105260000000000052	创业社区	114009.83	
53	4105260000000000053	创业社区	299865.58	
54	4105260000000000054	创业社区	1953.58	滑县先进制造业开发区
55	4105260000000000055	锦和新城	295888.20	滑县先进制造业开发区
56	4105260000000000056	锦和新城	140040.63	
57	4105260000000000057	英才社区	3260.79	滑县先进制造业开发区
58	4105260000000000058	英才社区	204771.21	滑县先进制造业开发区
59	4105260000000000059	英才社区	158613.25	滑县先进制造业开发区
60	4105260000000000060	锦和新城	12043.41	滑县先进制造业开发区
61	4105260000000000061	锦和新城	8011.89	滑县先进制造业开发区
62	4105260000000000062	创业社区	15193.60	滑县先进制造业开发区
63	4105260000000000063	锦和新城	59561.01	滑县先进制造业开发区
64	4105260000000000064	锦和新城	61544.21	滑县先进制造业开发区
65	4105260000000000065	董西北村	41211.74	滑县先进制造业开发区
66	4105260000000000066	董西北村	156006.97	滑县先进制造业开发区
67	4105260000000000067	锦和新城	15695.28	滑县先进制造业开发区
68	4105260000000000068	董西北村	10406.58	滑县先进制造业开发区
69	4105260000000000069	董西北村	91715.11	滑县先进制造业开发区
70	4105260000000000070	英才社区	433.40	滑县先进制造业开发区
71	4105260000000000071	英才社区	1585.28	滑县先进制造业开发区

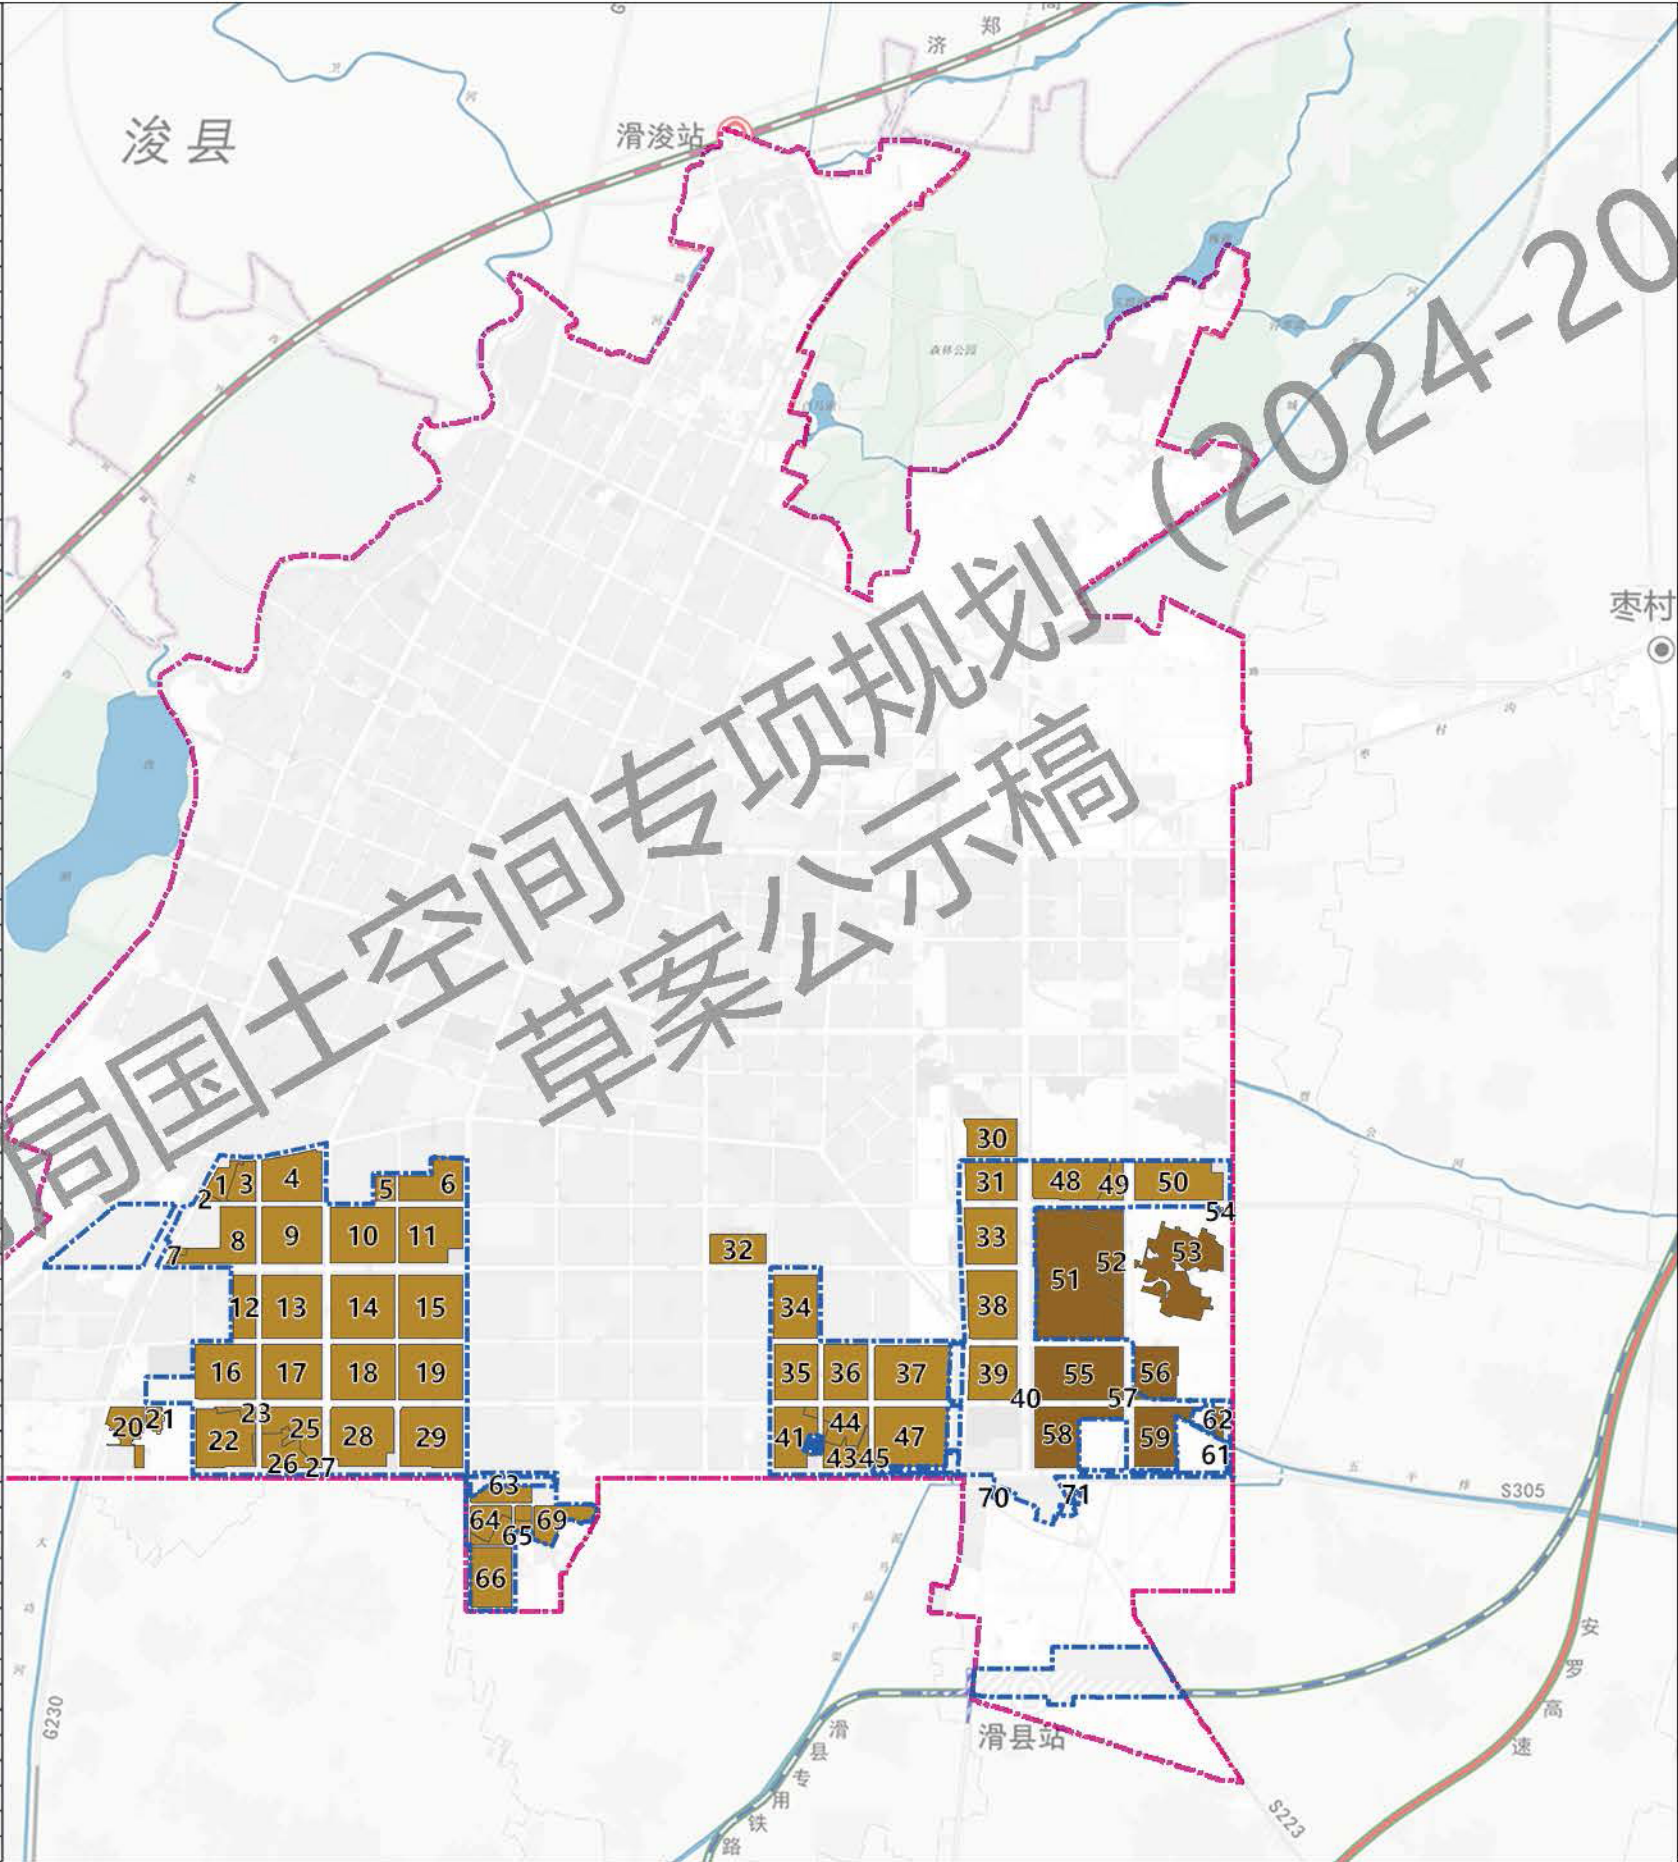

02.551015千米

N

图例

规划一、二类工业用地

规划三类工业用地

中心城区范围



开发区范围

地块边界线

滑县工业布局国土空间专项规划(2024-2035年)

中心城区工业区块线规划图



编号	类型	标识码	用地面积 (平方米)
1	一级区块线	4105260000000000005	6494565.96
2	一级区块线	4105260000000000003	266241.08
3	一级区块线	4105260000000000000	1707202.67
4	一级区块线	4105260000000000004	4546247.07
5	一级区块线	4105260000000000001	535644.81
6	二级区块线	4105260000000000006	247132.21
7	二级区块线	4105260000000000007	19210.90
8	二级区块线	4105260000000000008	101548.20
9	二级区块线	4105260000000000009	5699.61
10	二级区块线	4105260000000000010	9319.78
11	二级区块线	4105260000000000011	333870.69
12	二级区块线	4105260000000000012	7316.13
13	二级区块线	4105260000000000013	5172.32
14	二级区块线	4105260000000000014	12137.03
15	二级区块线	4105260000000000015	17432.36
16	二级区块线	4105260000000000016	30500.54
17	二级区块线	4105260000000000017	20394.84
18	二级区块线	4105260000000000018	72256.22
19	二级区块线	4105260000000000019	26357.72
20	二级区块线	4105260000000000020	15238.97
21	二级区块线	4105260000000000021	8381.15
22	二级区块线	4105260000000000022	17133.62
23	二级区块线	4105260000000000023	28842.35
24	二级区块线	4105260000000000024	11134.18
25	二级区块线	4105260000000000025	21261.35
26	二级区块线	4105260000000000026	15166.16
27	二级区块线	4105260000000000027	7741.20
28	二级区块线	4105260000000000028	7148.18
29	二级区块线	4105260000000000029	9002.29
30	二级区块线	4105260000000000030	5590.30
31	二级区块线	4105260000000000031	12925.48
32	二级区块线	4105260000000000032	34426.15
33	二级区块线	4105260000000000033	170124.54
34	二级区块线	4105260000000000034	71174.32
35	二级区块线	4105260000000000035	23090.61
36	二级区块线	4105260000000000036	24406.99
37	二级区块线	4105260000000000037	244416.34
38	二级区块线	4105260000000000038	77693.42
39	二级区块线	4105260000000000039	5013.74
40	二级区块线	4105260000000000040	34098.19
41	二级区块线	4105260000000000041	43523.36
42	二级区块线	4105260000000000042	11383.71
43	二级区块线	4105260000000000043	47072.04
44	二级区块线	4105260000000000044	252071.73
45	二级区块线	4105260000000000045	5830.11
46	二级区块线	4105260000000000046	13979.29
47	二级区块线	4105260000000000047	6305.57
48	二级区块线	4105260000000000048	7419.70
49	二级区块线	4105260000000000049	14843.27
50	二级区块线	4105260000000000050	16046.24
51	二级区块线	4105260000000000051	25873.83
52	二级区块线	4105260000000000052	29933.15
53	二级区块线	4105260000000000053	62959.23
54	二级区块线	4105260000000000054	24033.93
55	二级区块线	4105260000000000055	7458.35

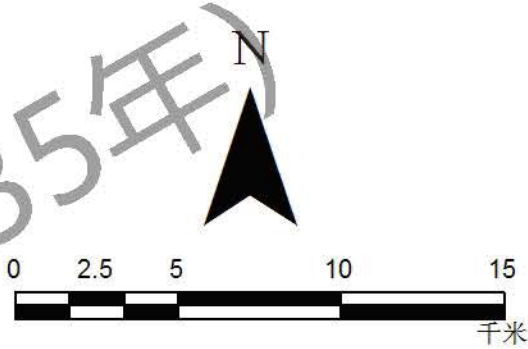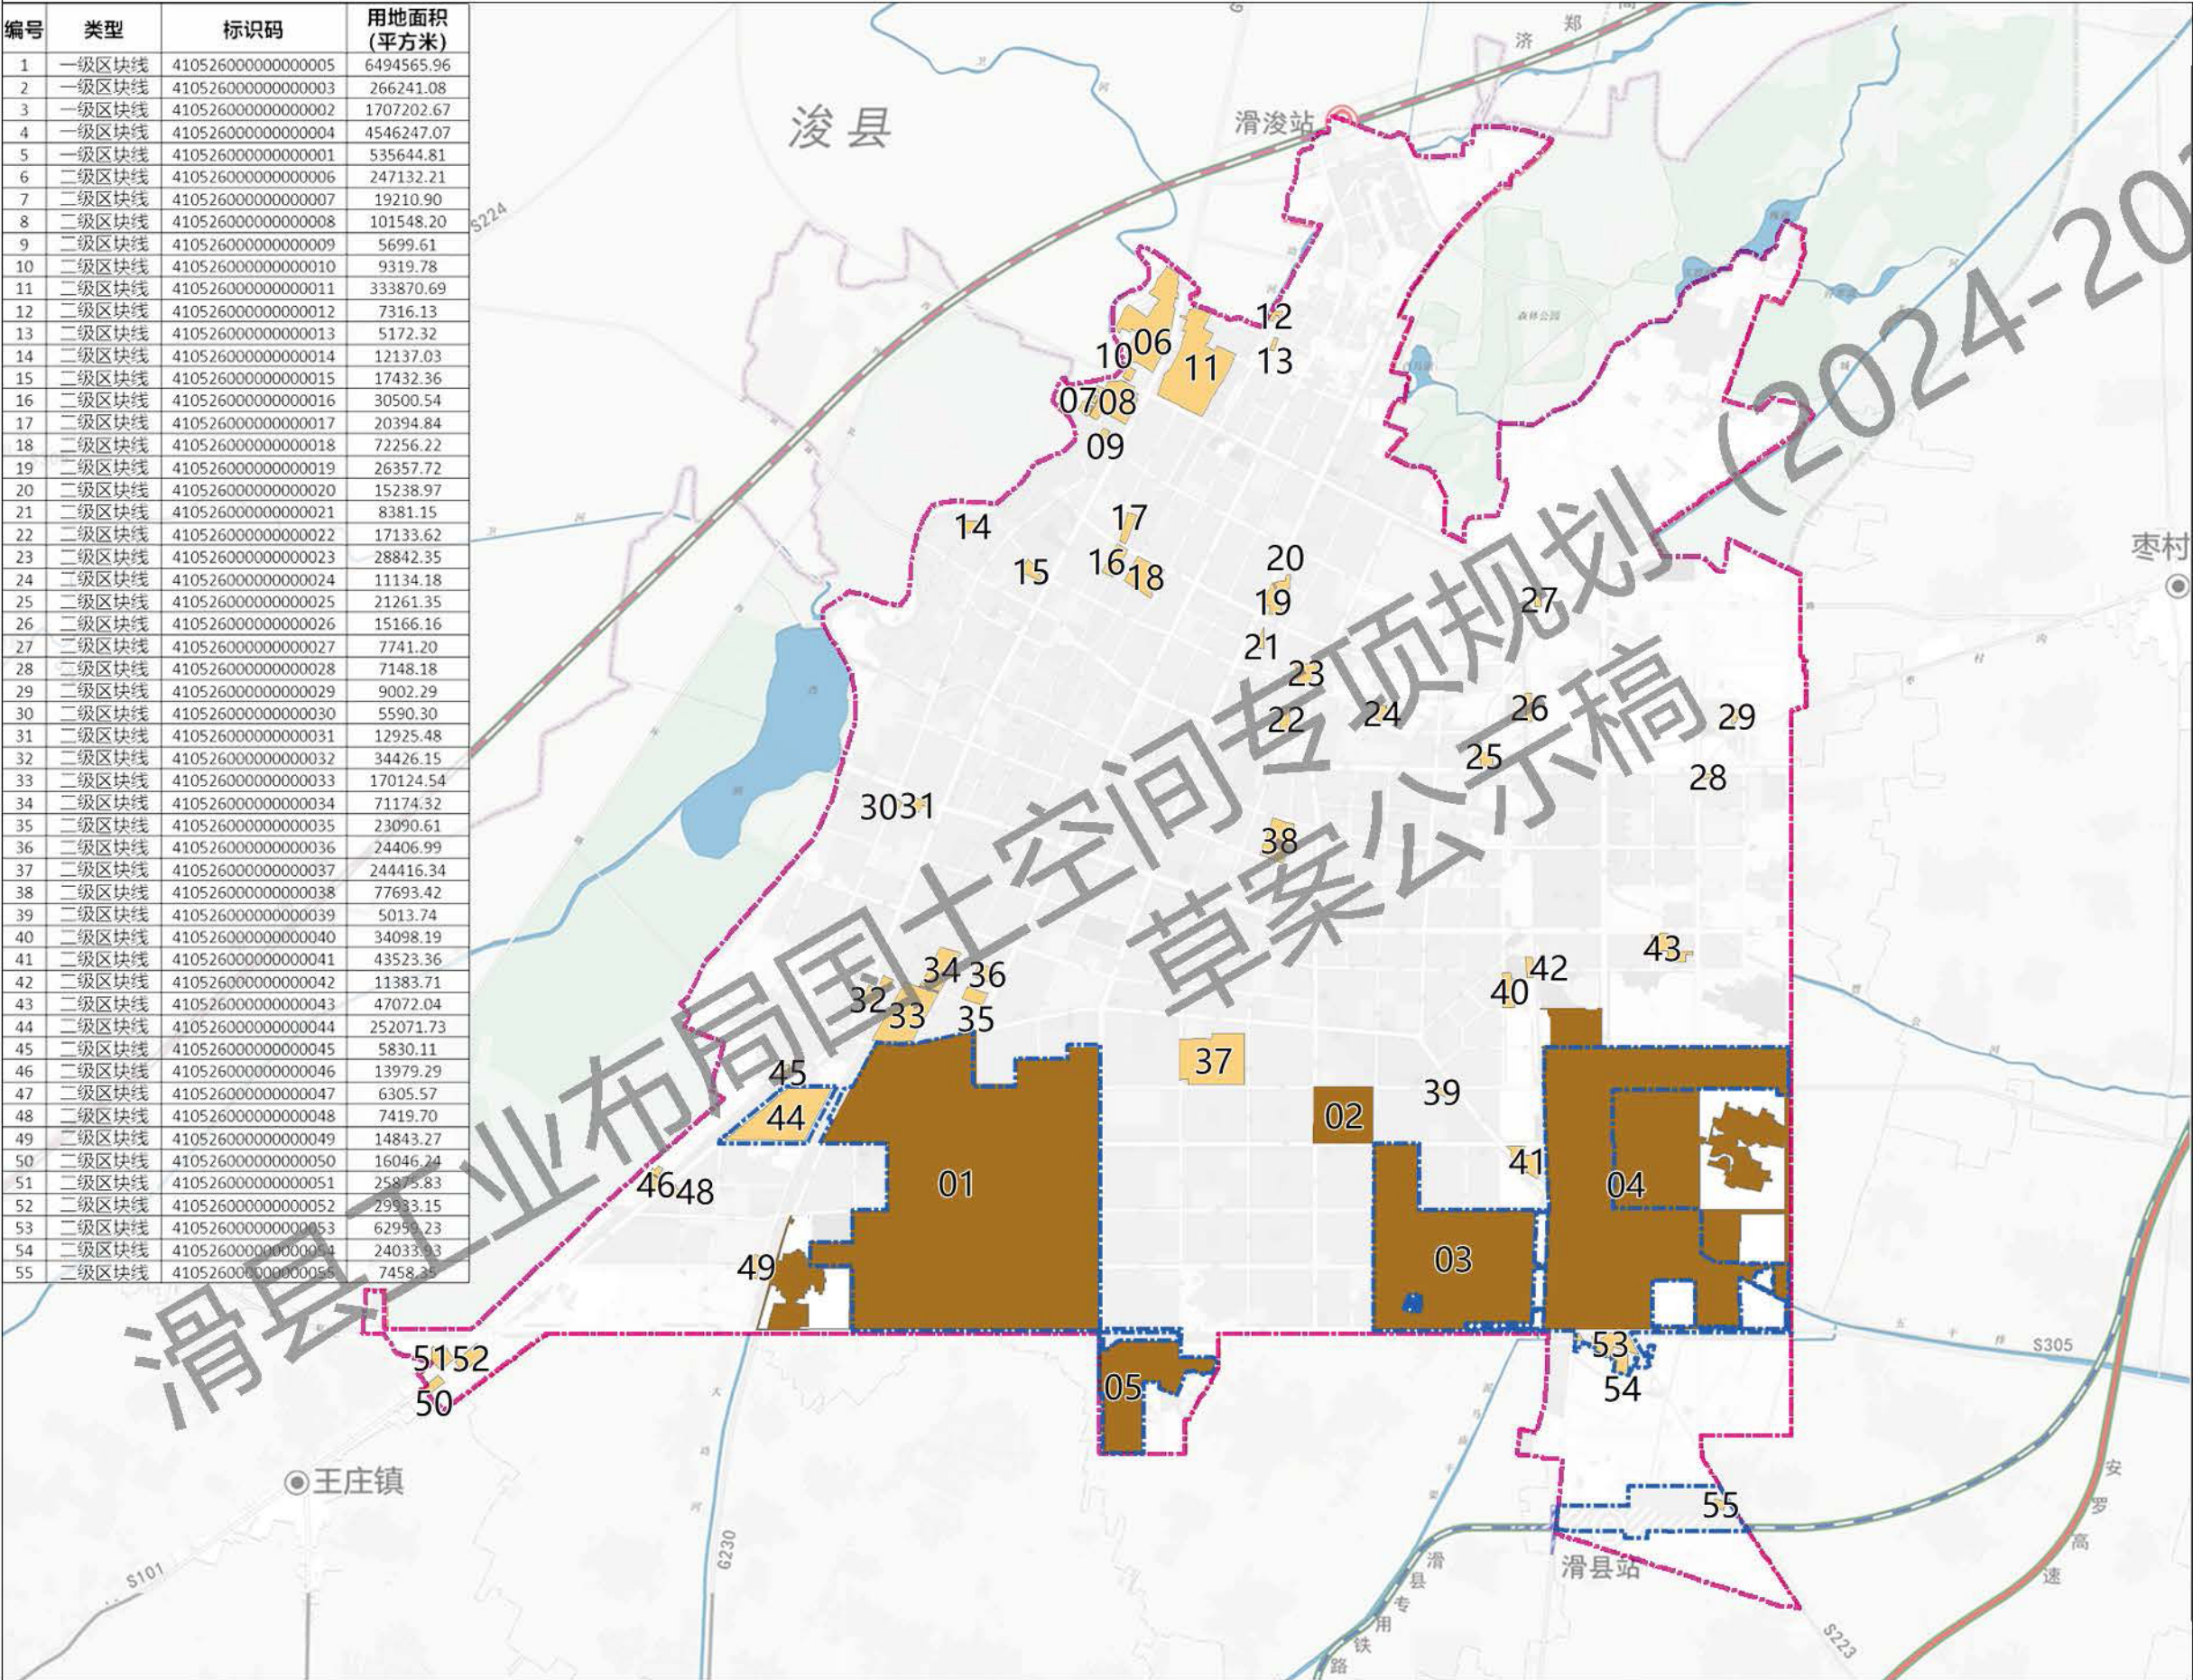

- 图例
- 一级区块线
 - 二级区块线
 - 中心城区范围
 - 开发区范围
 - 地块边界线

滑县工业布局国土空间专项规划(2024-2035年)

滑县先进制造业开发区工业用地现状图

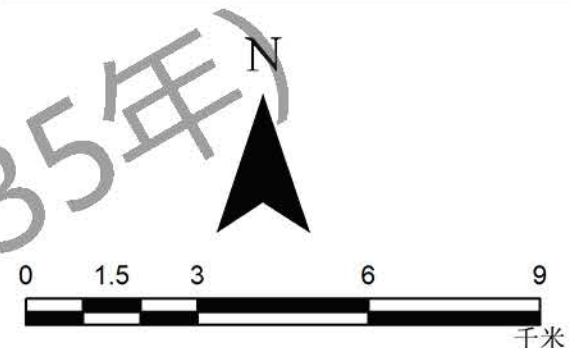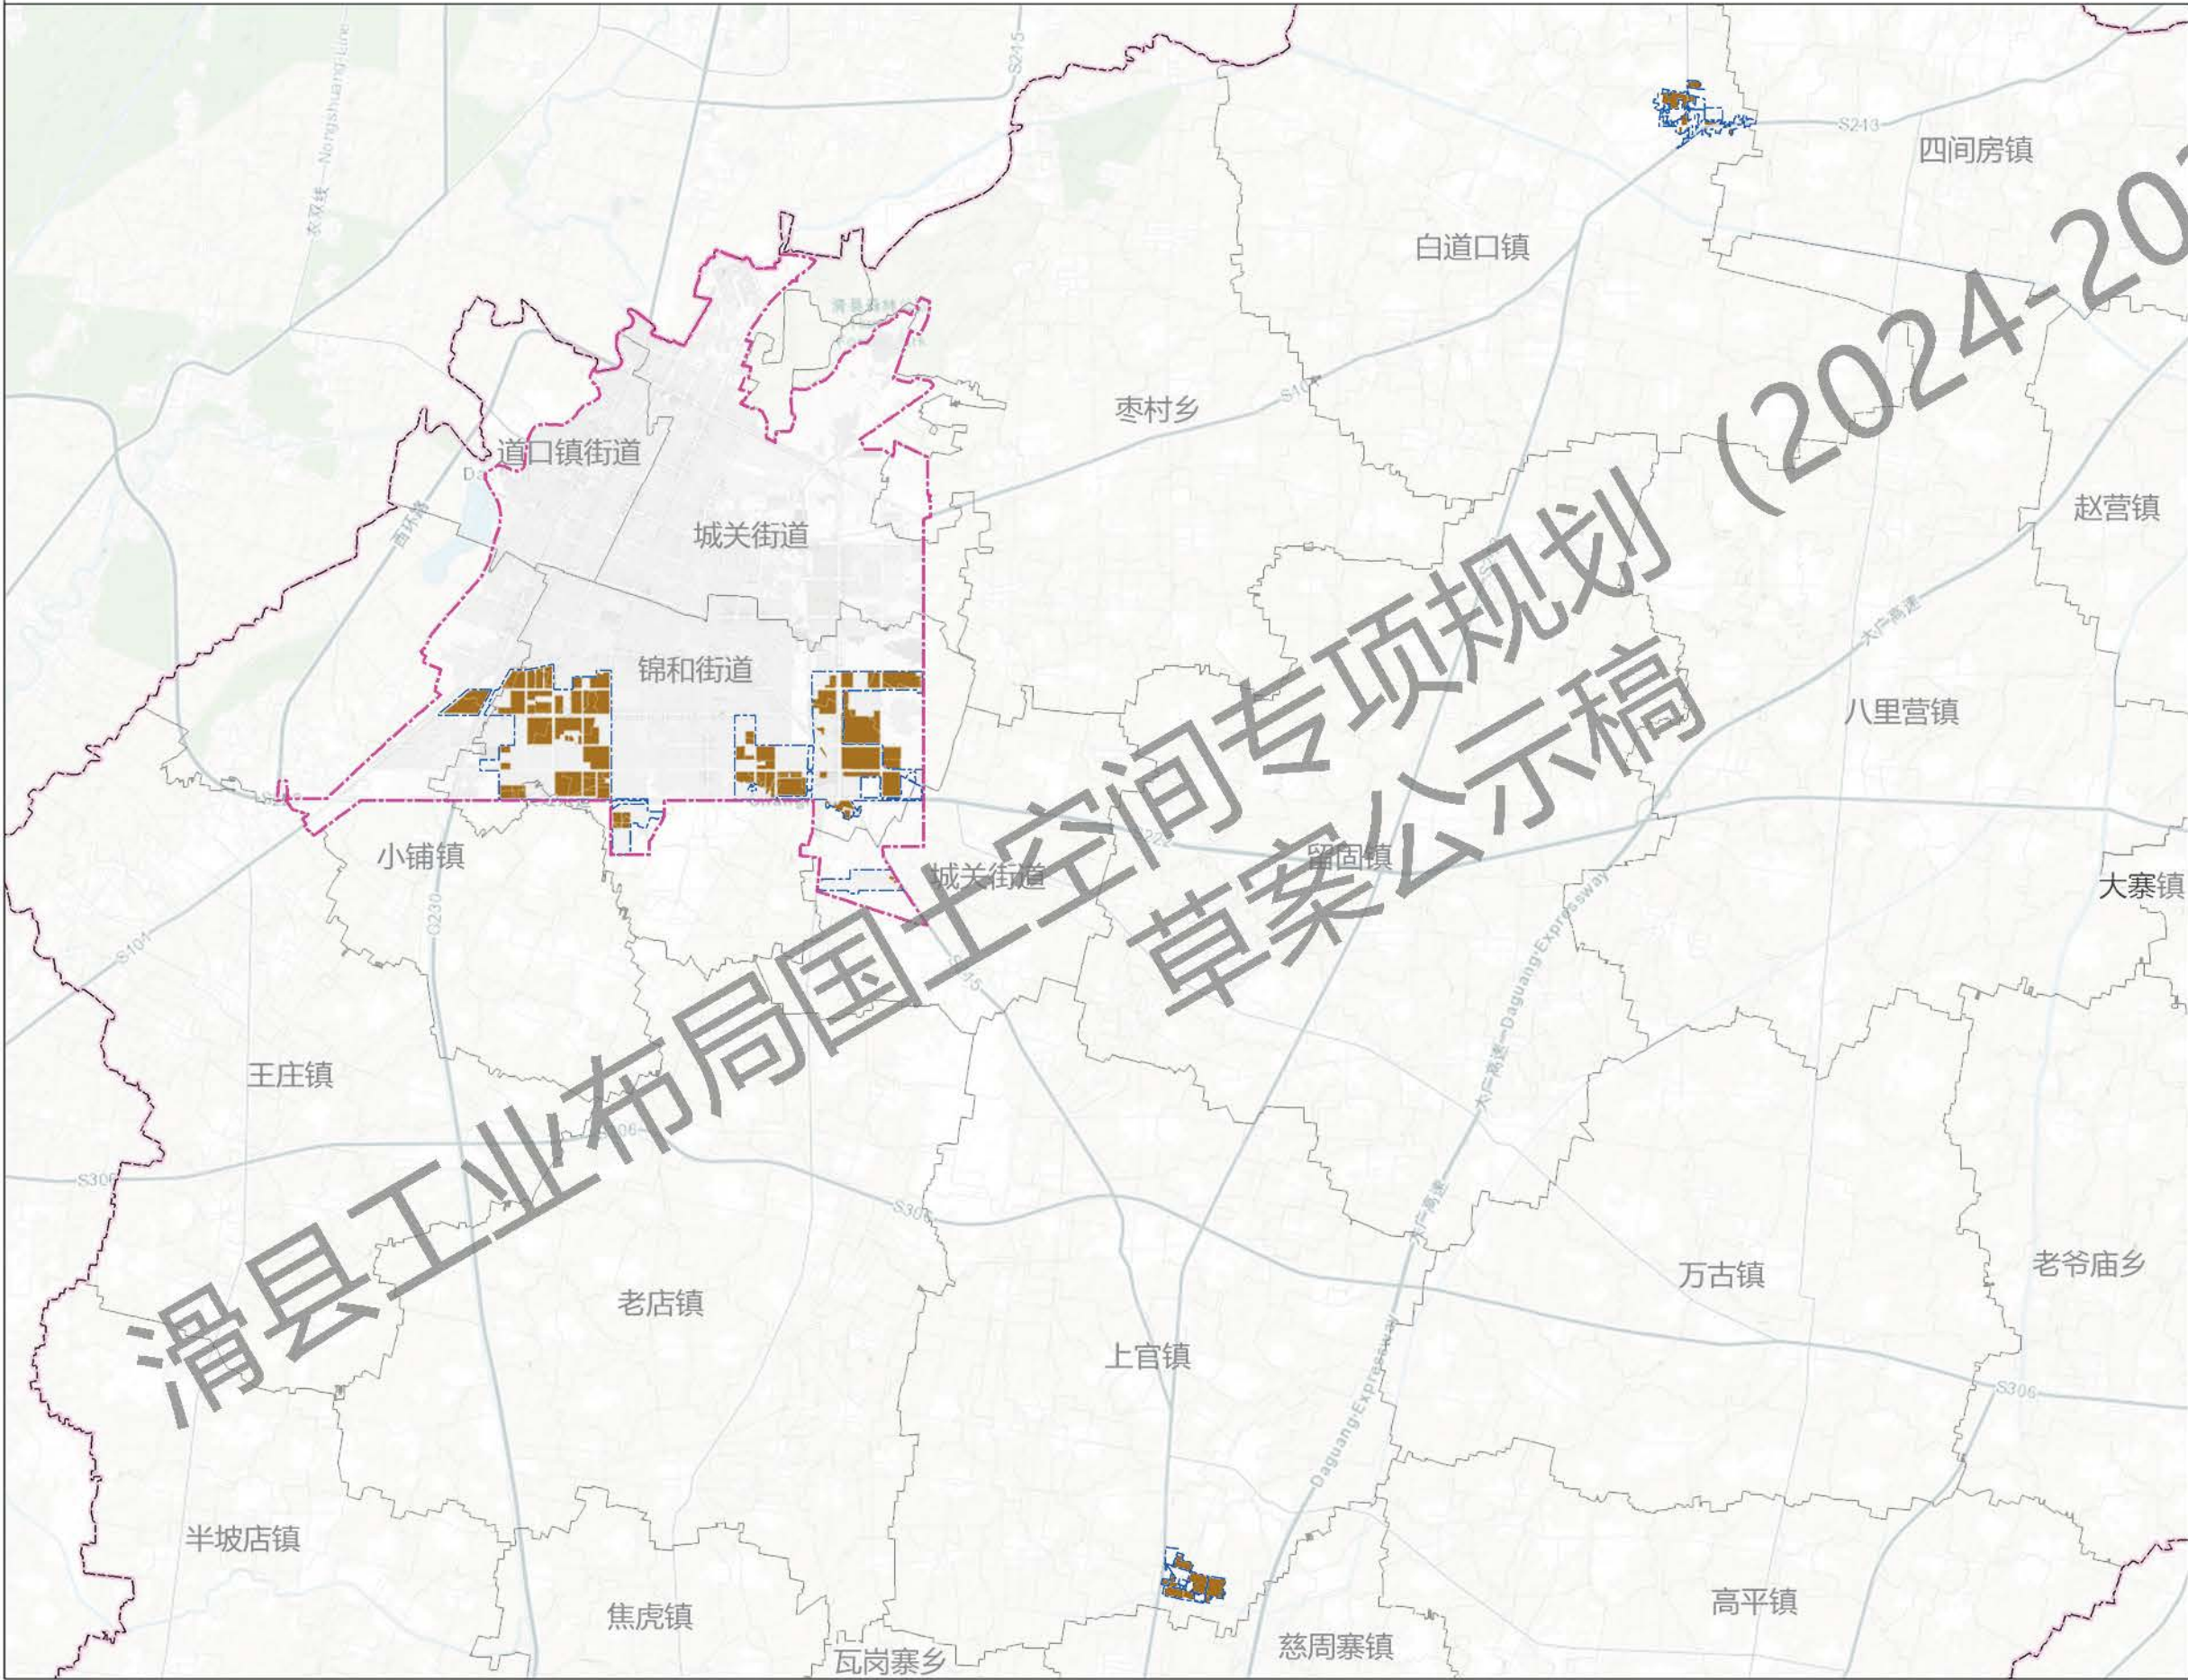

- 图例
- 现状工业用地
 - 中心城区范围
 - 开发区范围
 - 县级行政边界
 - 乡（镇）级行政边界

滑县先进制造业开发区工业用地规划图

